


鹿児島都市計画公園 7・4・2号武岡公園 計画平面図

(A0)S=1:600
(A3)S=1:2,400

番号	区域界	番号	区域界
1~6	筆界 1759-1	122~125	筆界 1428
6~8	筆界 1717-1	125~128	筆界 1427
8~10	筆界 1717-1	128~134	筆界 1430
10~15	筆界 1717-1	134~136	里道界
15~16	里道界	136~137	筆界 1433
16~22	筆界 1399	137~138	里道界
22~25	筆界 1398	138~149	筆界 1328
25~27	里道界	149~155	筆界 1327
27~29	筆界 1404	155~163	筆界 1326
29~31	里道界	163~164	里道界
31~39	筆界 1404	164~167	筆界 1325
39~40	里道界	167~168	里道界
40~43	筆界 1715-1	168~169	筆界 1319-1
43~51	筆界 1411	169~173	筆界 1316-1
51~52	筆界 1420	173~174	筆界 1293-2
52~54	筆界 1714-2	174~184	筆界 1317-1
54~56	筆界 1453	184~190	筆界 1288
56~62	筆界 1714-2	190~192	里道界
62~65	筆界 1629-1	192~193	筆界 1286-1
65~69	筆界 1628	193~195	筆界 43-44
69~72	里道界	195~232	筆界 307-1
72~76	筆界 1498	232~240	筆界 1353
76~77	筆界 1497	240~244	筆界 307-8
77~78	里道界	244~251	筆界 1772-1
78~82	筆界 1460	251~256	筆界 1771
82~84	筆界 1461	256~257	筆界 1353
84~85	里道界	257~266	筆界 1359-1
85~87	筆界 1454	266~270	筆界 1361
87~91	筆界 1453	270~274	筆界 1363
91~92	里道界	274~276	筆界 1369
92~94	筆界 1451	276~279	里道界
94~95	里道界	279~280	筆界 1332
95~97	筆界 1420	280~282	筆界 1334
97~98	里道界	282~285	筆界 1332
98~100	筆界 1411	285~286	里道界
100~101	里道界	286~291	筆界 1375
101~104	筆界 1448	291~294	筆界 1384
104~105	里道界	294~297	筆界 1386
105~108	筆界 1423	297~298	里道界
108~120	筆界 1424	298~301	筆界 1759-1
120~122	筆界 1427	301~1	筆界 1759-1

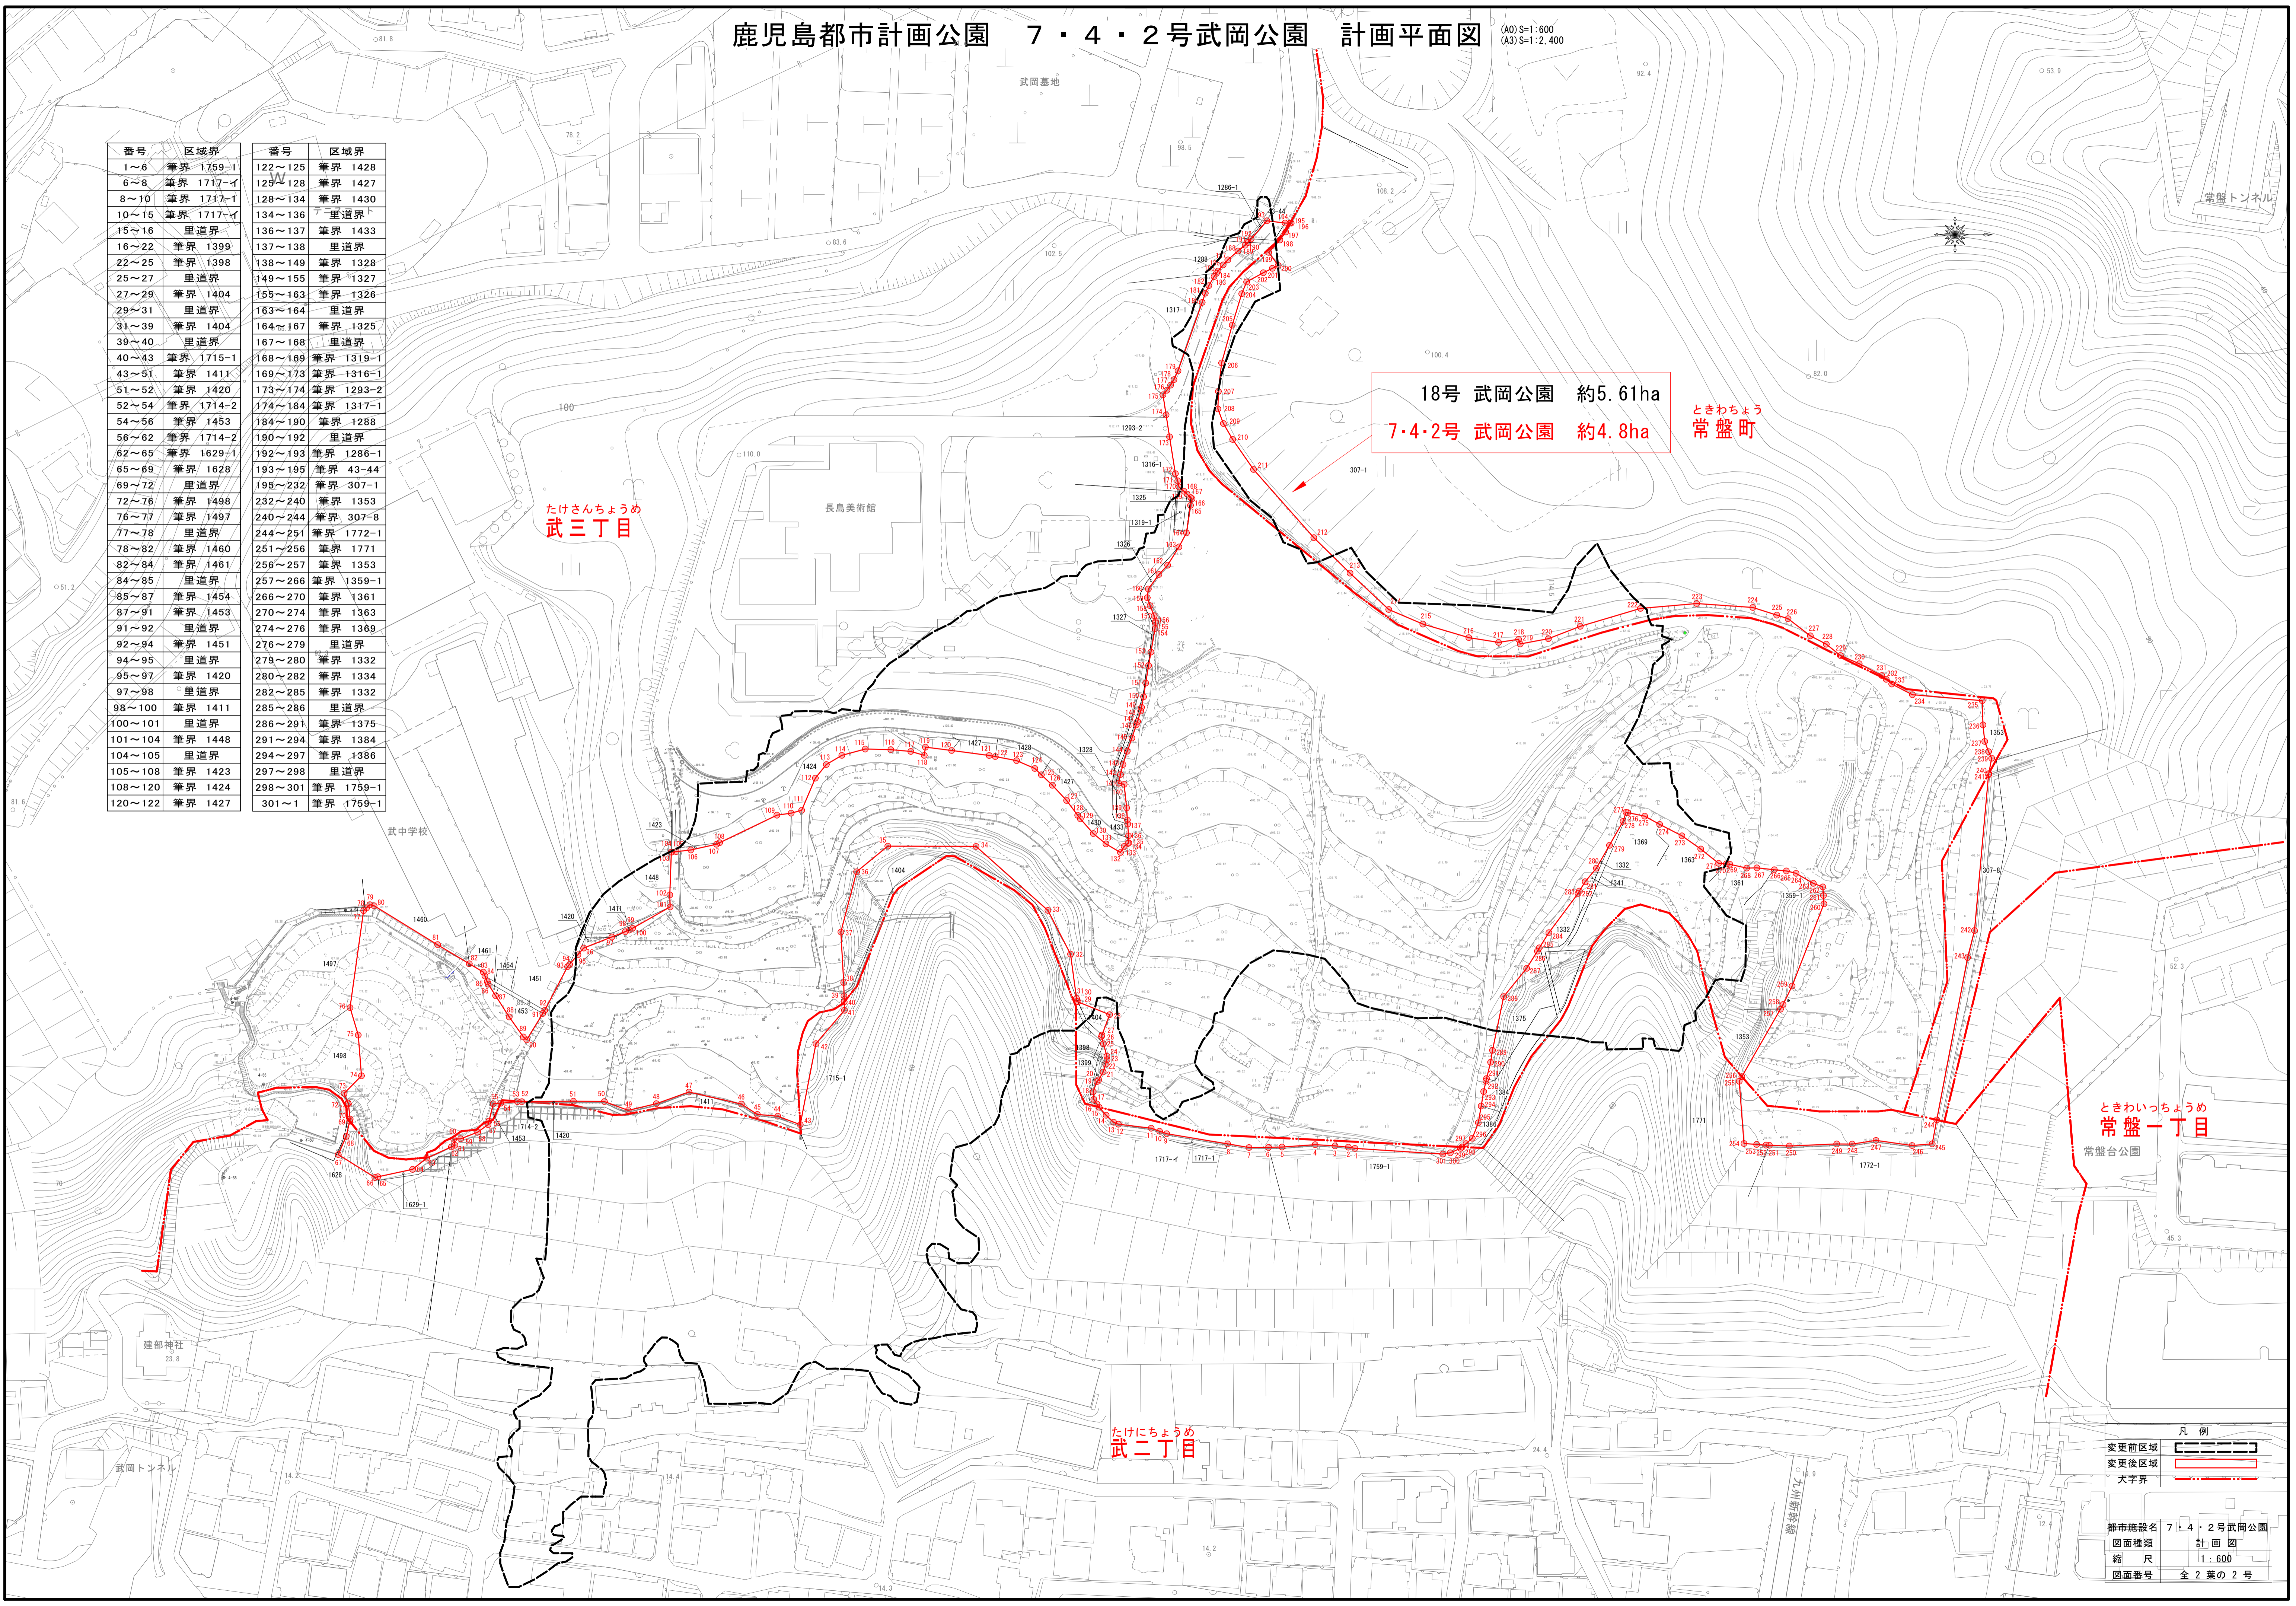

凡例

変更前区域	——
変更後区域	——
大字界	——

都市施設名 7・4・2号武岡公園
 図面種類 計画図
 縮尺 1:600
 図面番号 全2葉の2号