


1階平面図 S=1:100

○ 設計GL (B.M.-500)からの高さ


* 工事範囲は、外構図 [D-40] 図による。

備考	VR	ベネシオンアパルト	「成子坂」 [D-37] 別途	△	シーリング工事
	C	カチシムル	「響台坂」 [D-37] 別途	RD	ネットライン
			「夕雲坂」		
			有線テレビボックス		


設計年月日	2022.9.30	工事名	磯海水浴場管理棟 (仮称) 新築本体工事	図面番号	D-7
縮尺	S=1:100	図名	1階平面図		

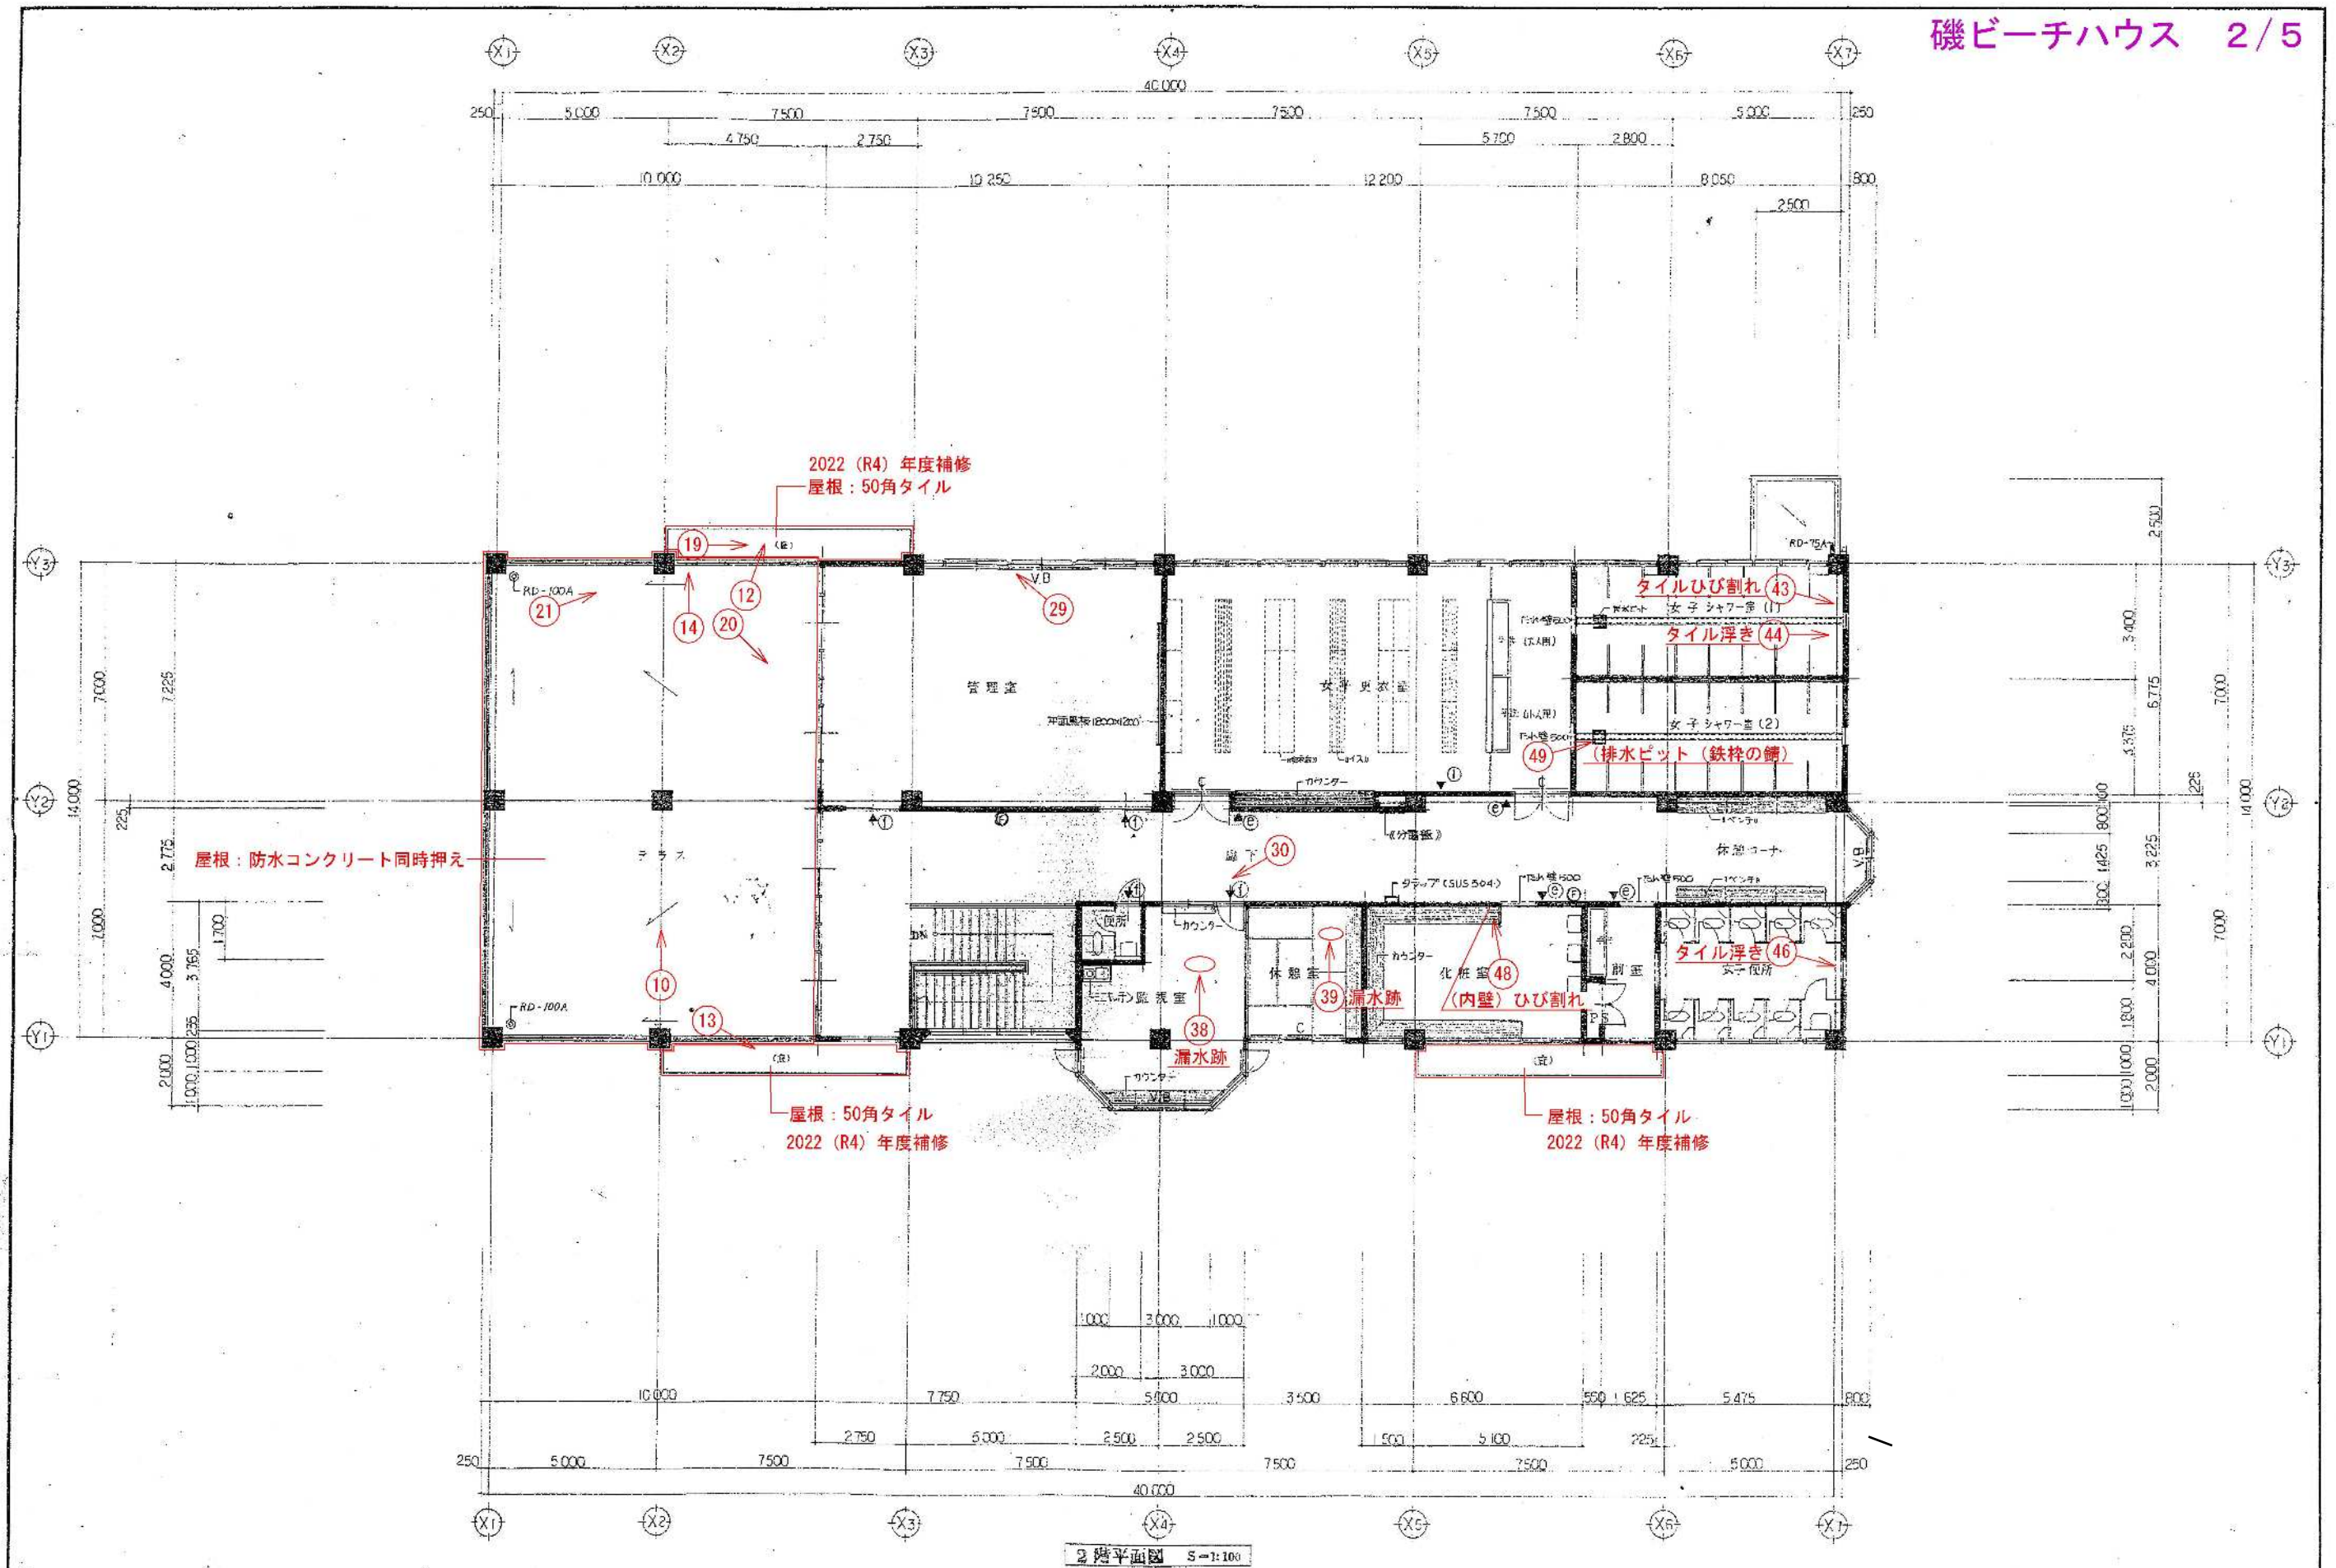

設計年月日	6月 3日	工事名	磯海水浴場管理棟(仮称)新築本體工事	図面番号	D-8
縮尺	S=1:100	図面名	2階平面図		

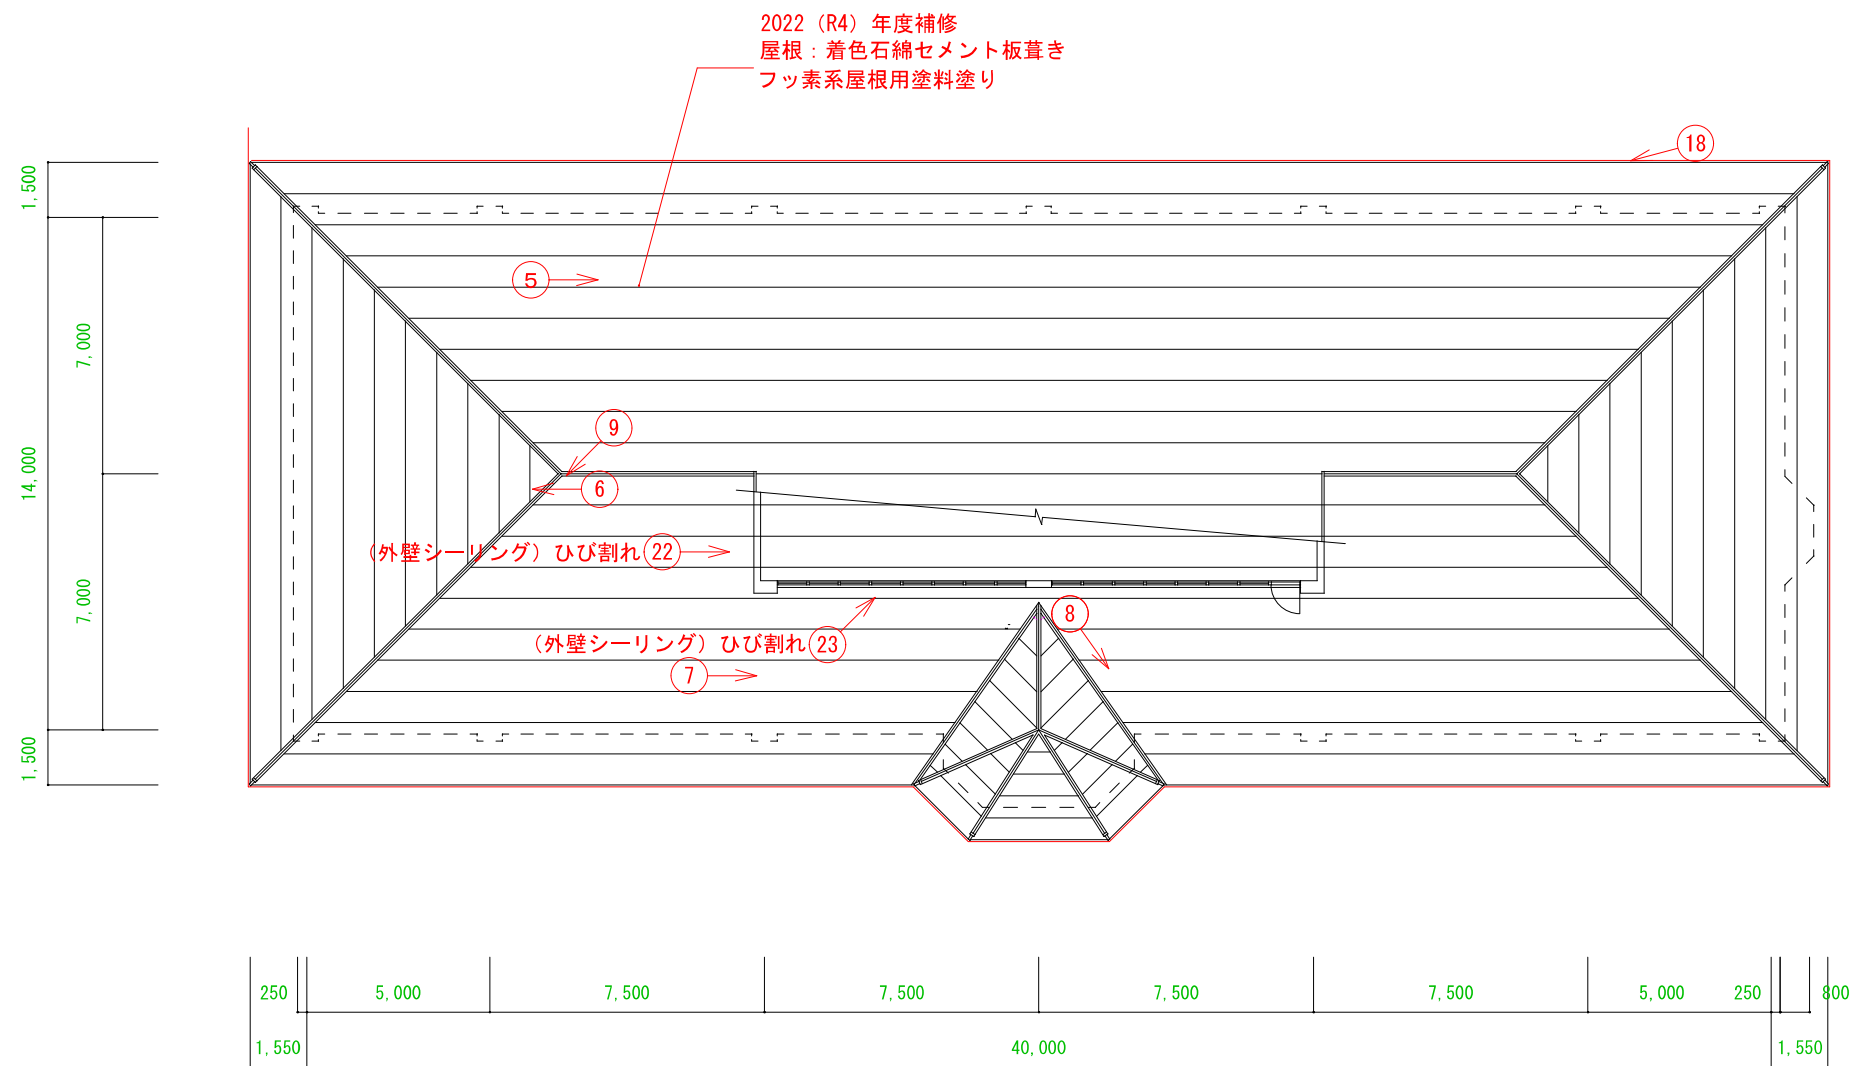


屋根伏図 S=1/100

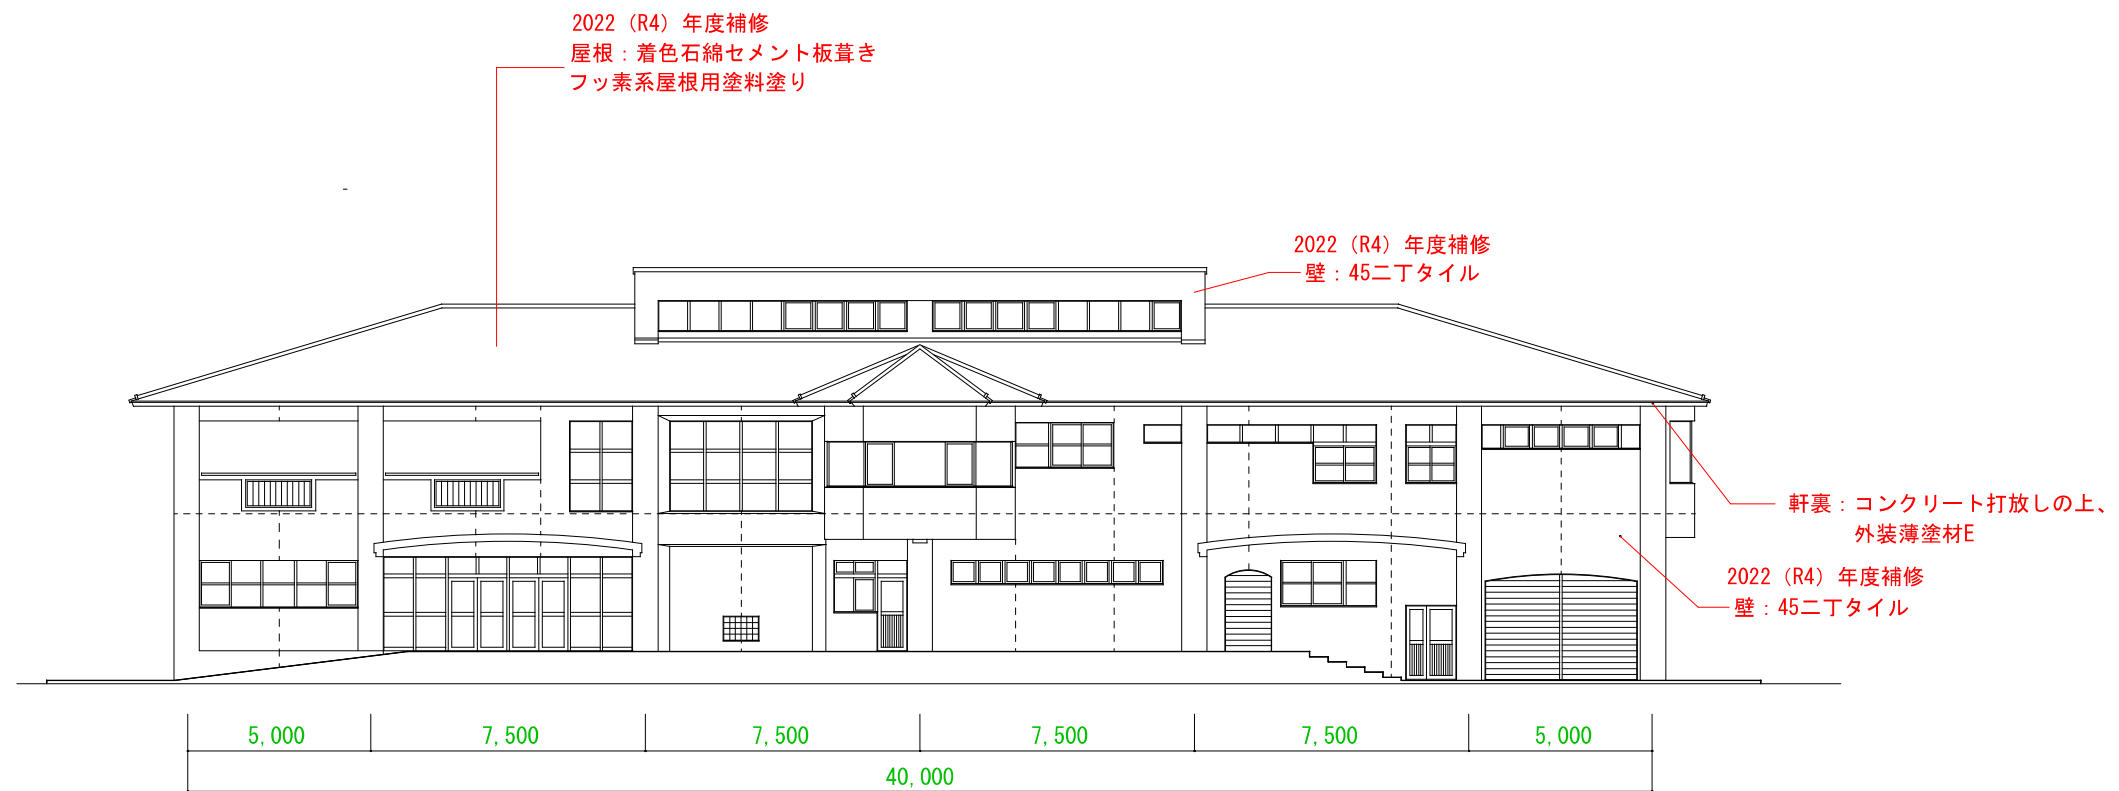


東立面図 S=1/100



西立面図 S=1/100

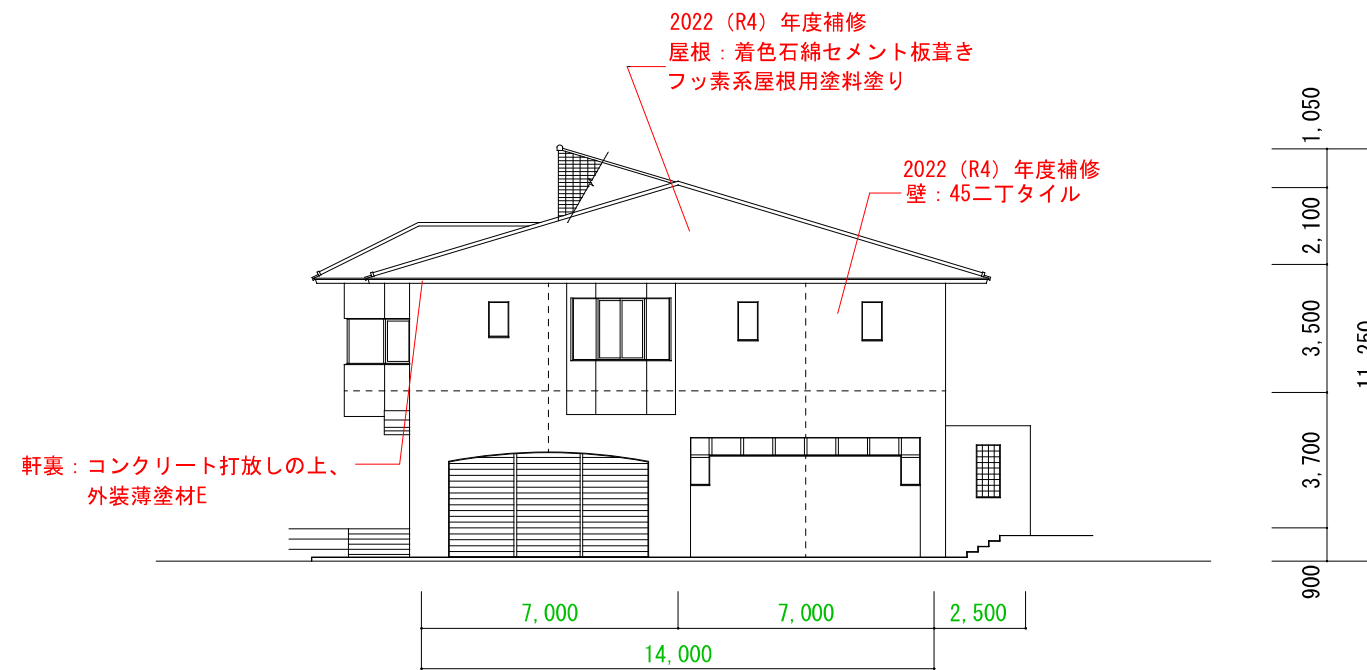

北立面図 S=1/100

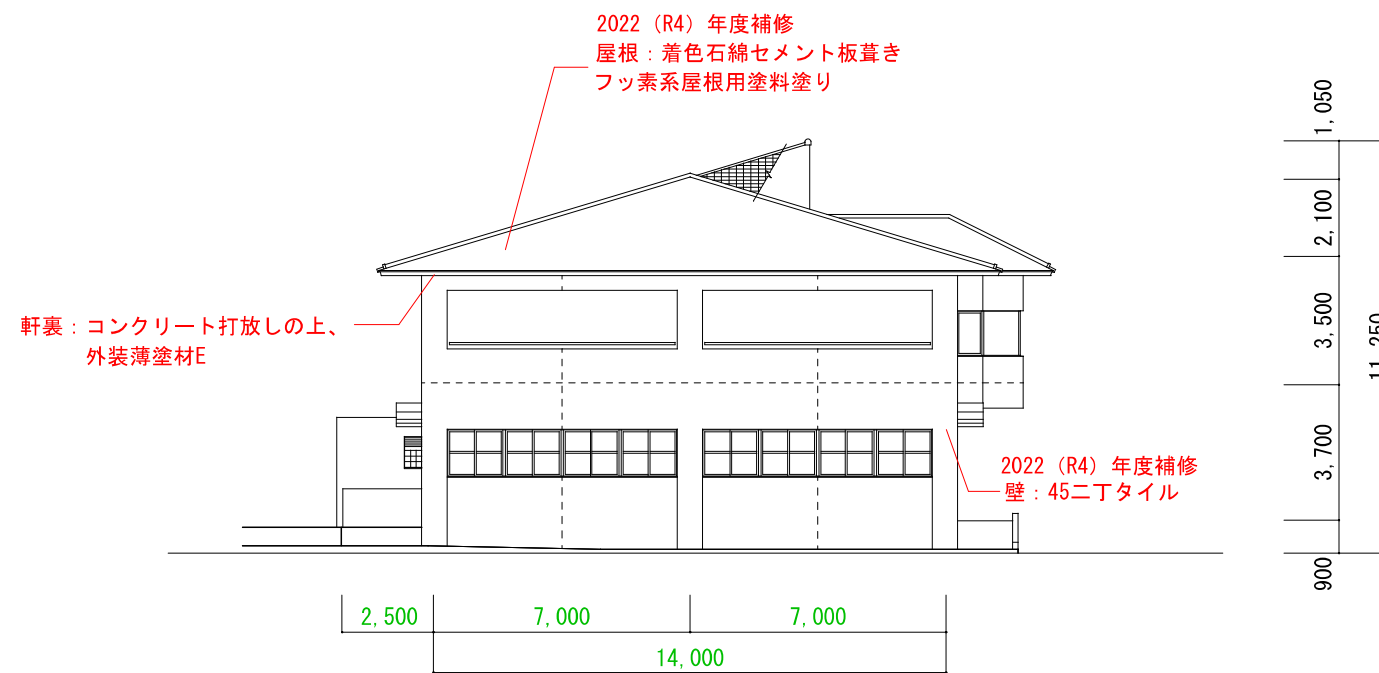

南立面図 S=1/100