


縮尺	<input type="checkbox"/> 1/200 0 2m 4m	設 置 場 所	申請(所有)者住所 氏名	指 定 工 事 事 業 者	給水装置 番 号 第	号
	<input type="checkbox"/> 1/100 0 1m 2m	町 番地 丁目 番 号			排水設備 番 号 第	号


受付 第 号  
年 月 日

### メーター室内詳細図

正面図

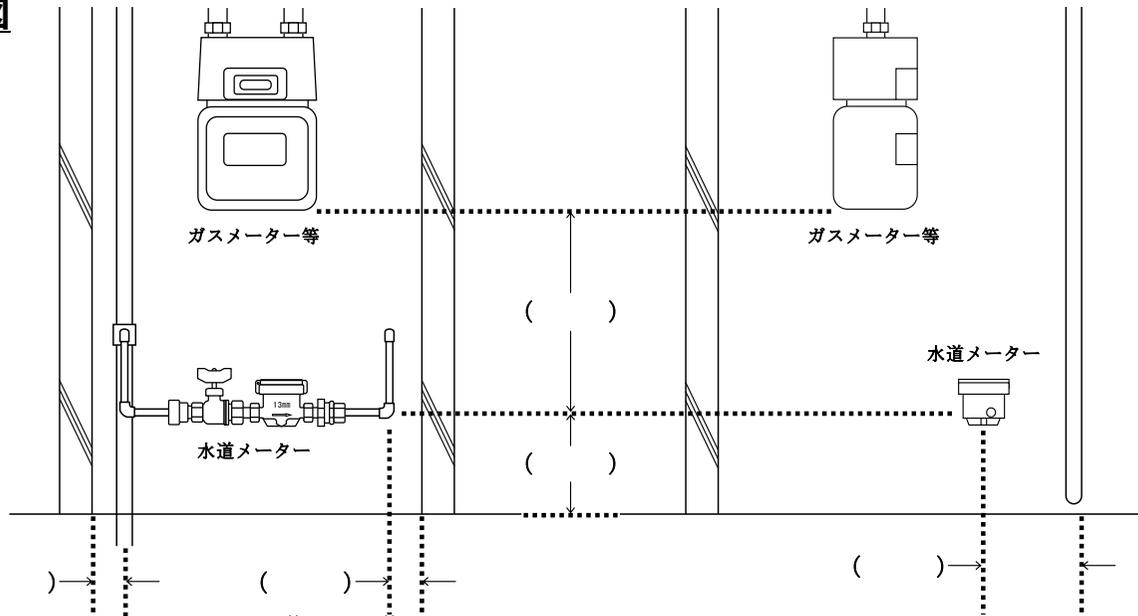


平面図

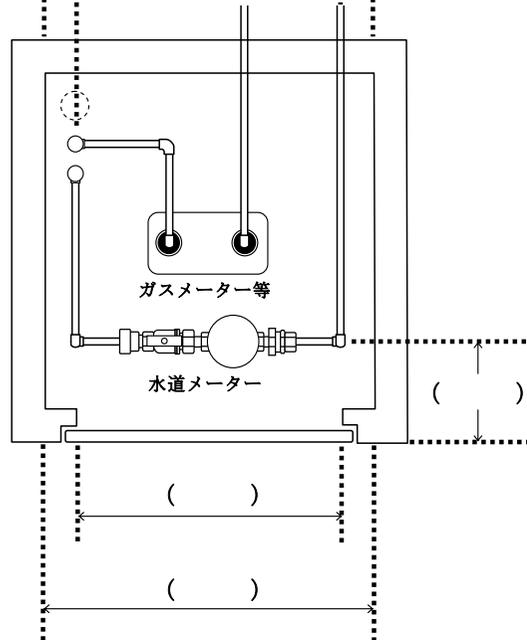

階数	
部屋番号等	

### メーター周り詳細図

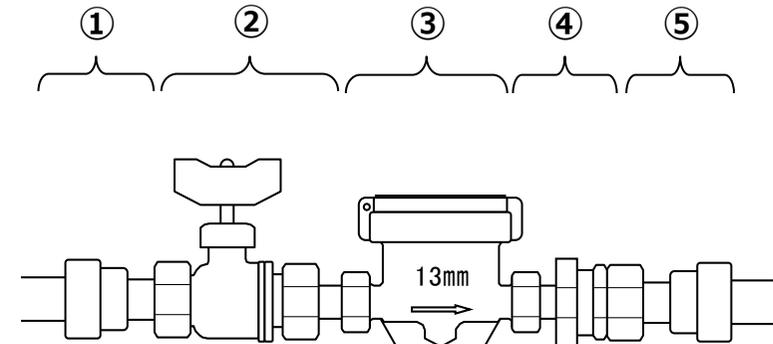

	名称
①	
②	
③	水道メーター
④	
⑤	