

# 星ヶ峯墓園募集区画図面


(令和6年5月募集分)

所 在：五ヶ別府町1789番地2

募集数：154区画

管理人：星ヶ峯墓園管理人


# 星ヶ峯墓園 1号区

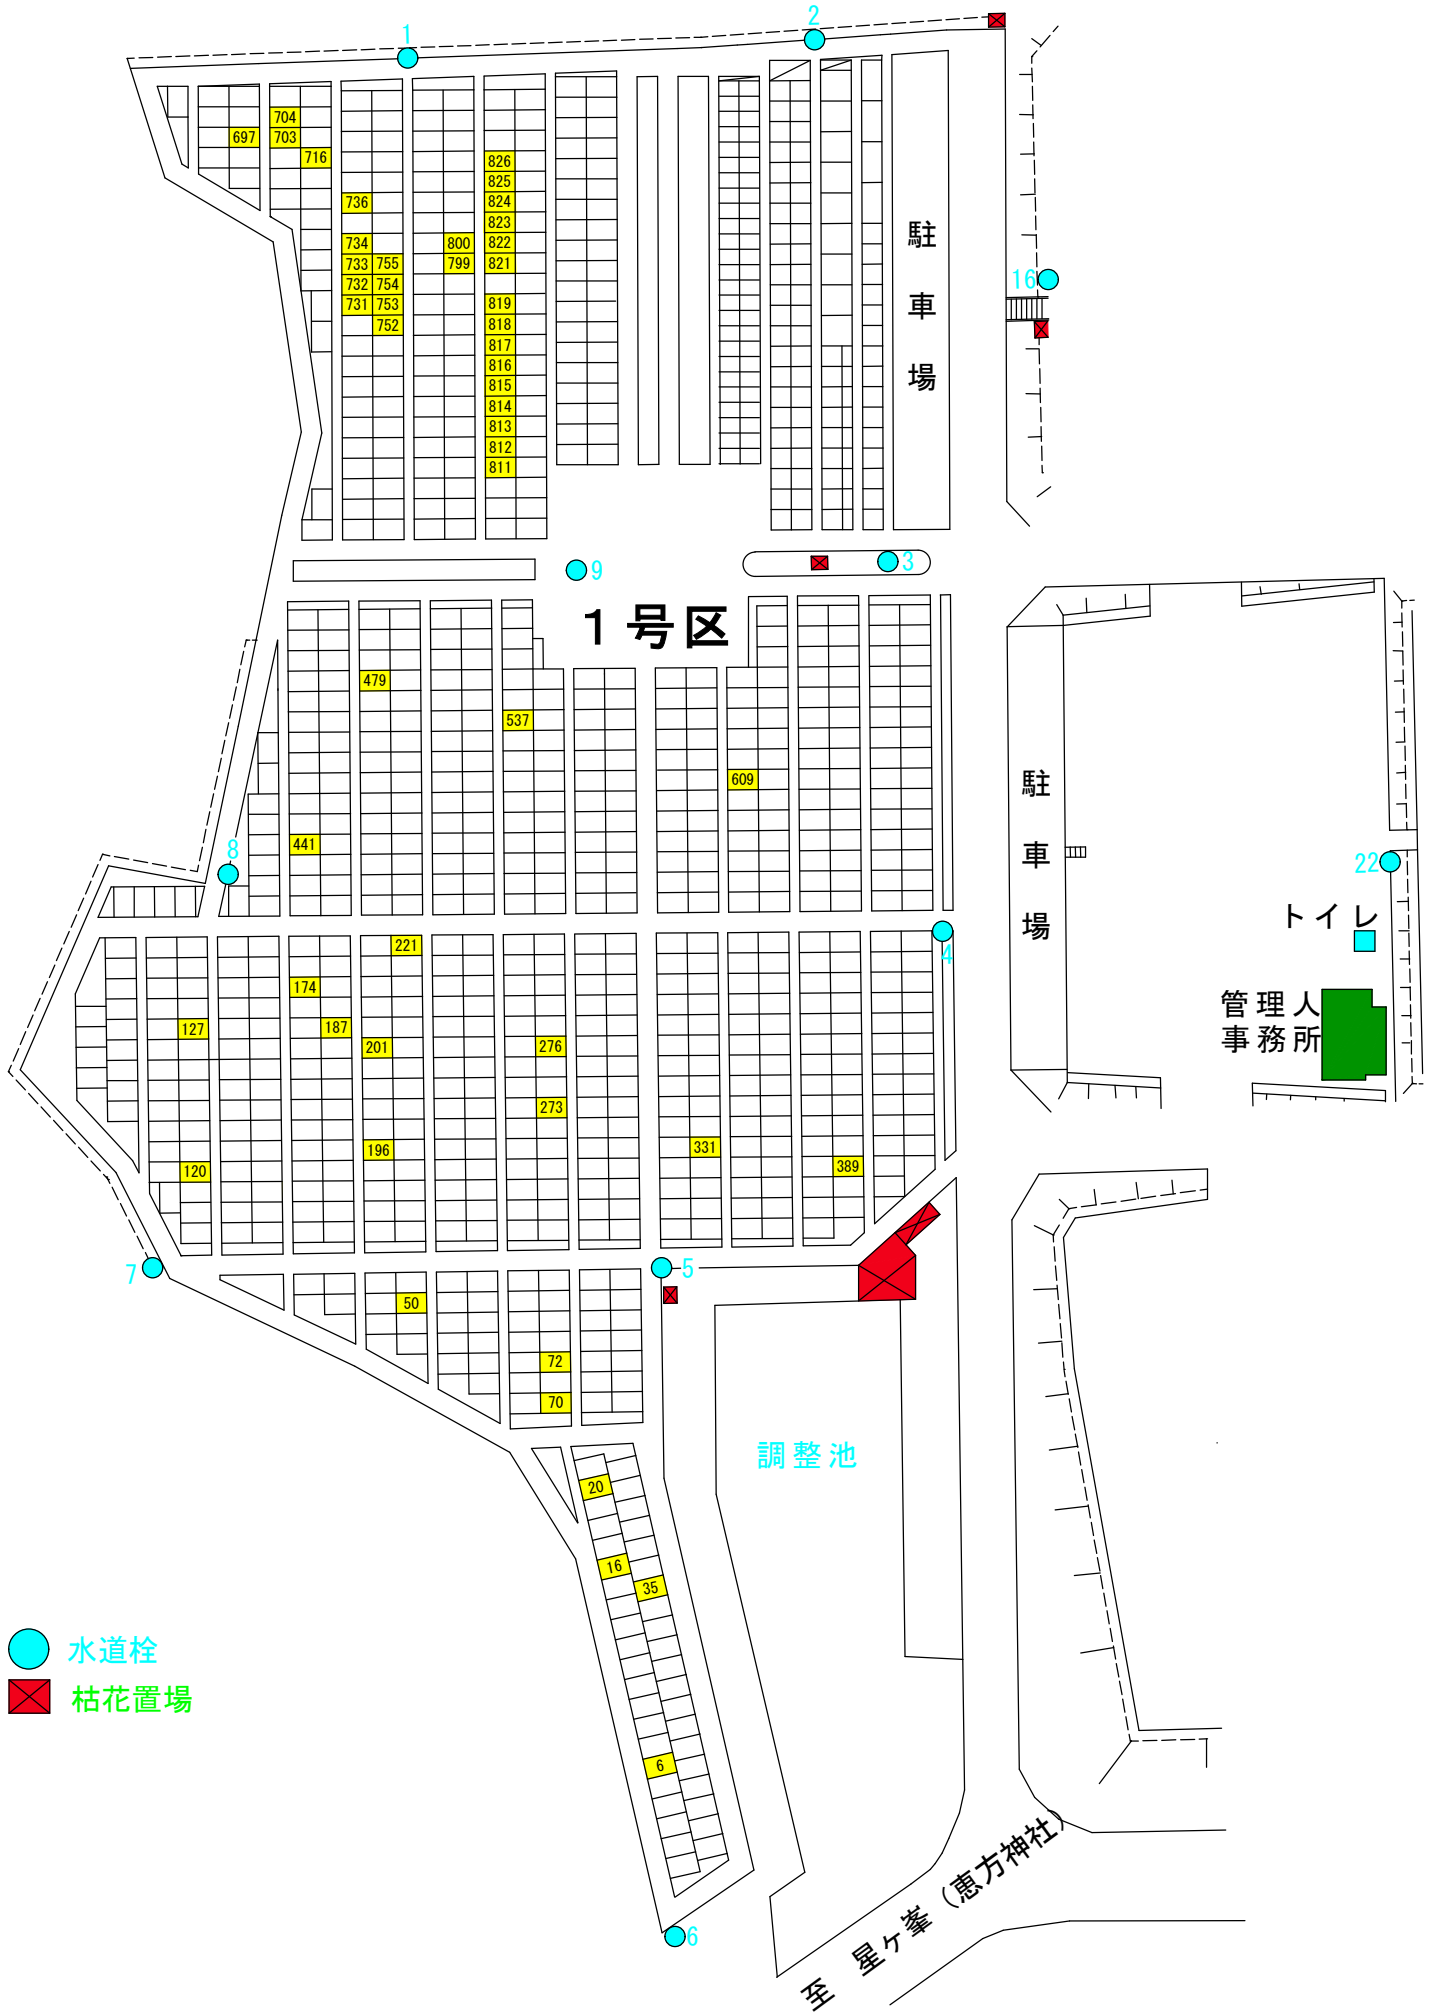


- 水道栓
- 枯花置場

# 星々峯墓園 2号区

- 水道栓
- 枯花置場

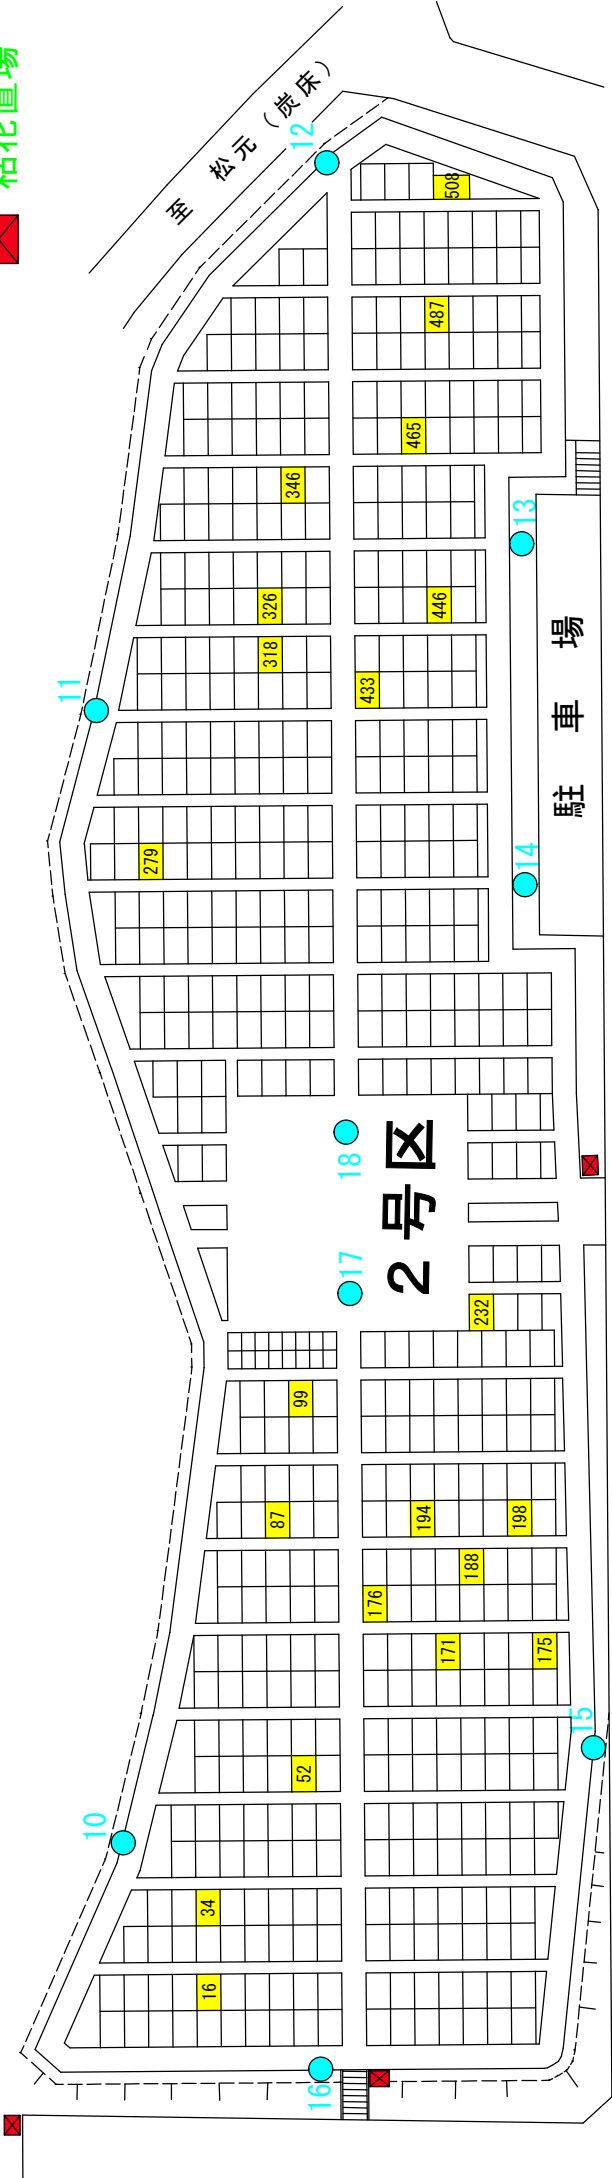

# 星ヶ峯墓園 3号区

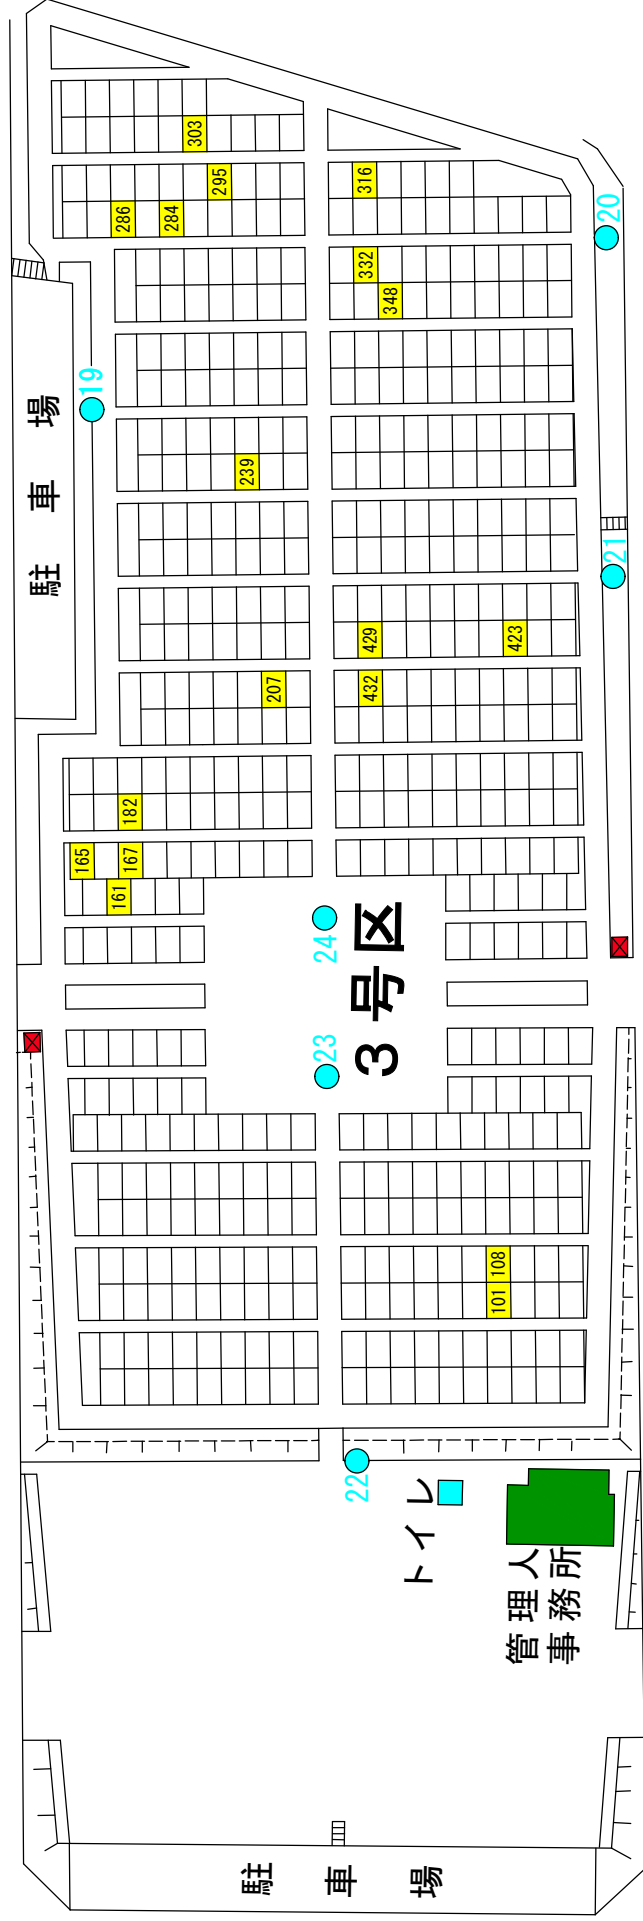

水道栓




枯花置場

# 星々峯墓園 4号区





- 水道栓 (Water Tap)
- 枯花置場 (Flower Placement Area)


# 星々峯墓園 5号区

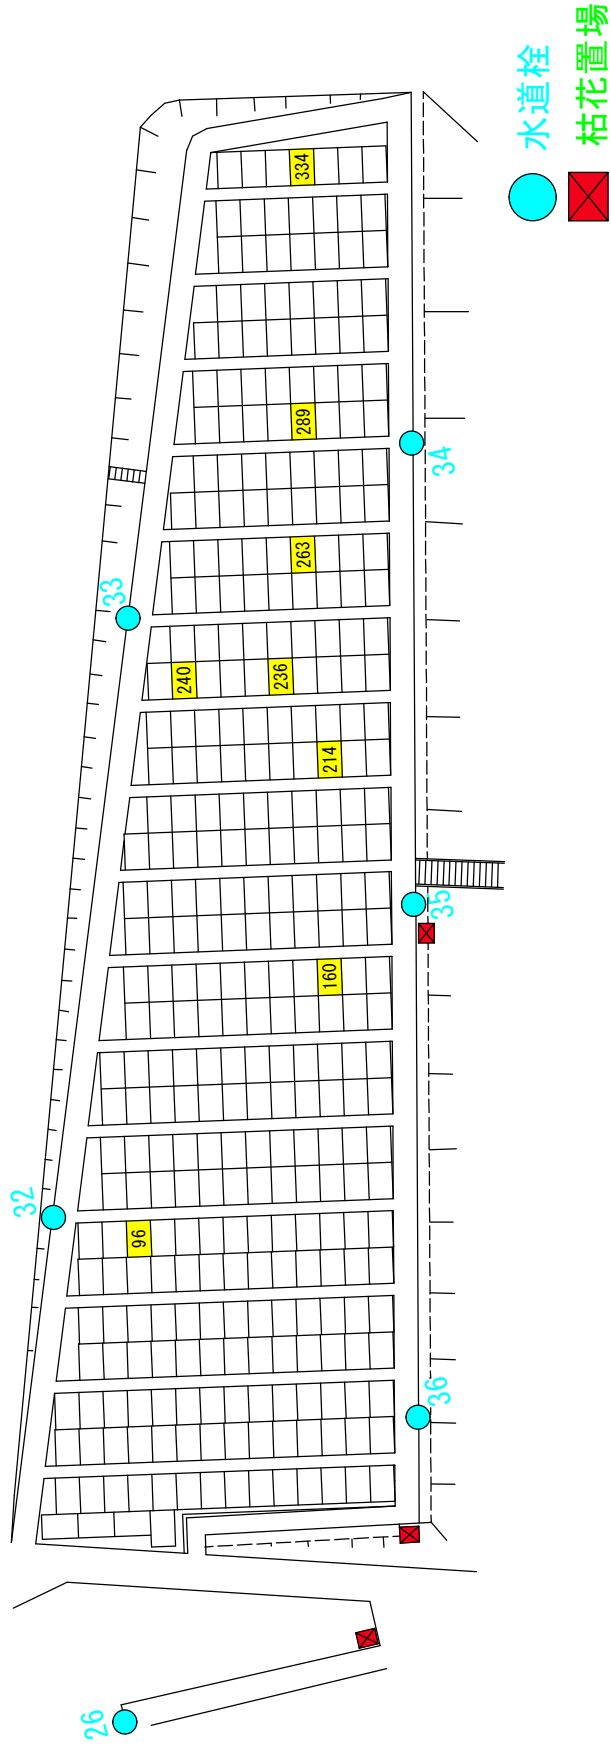

# 星ヶ峯墓園 1B号区

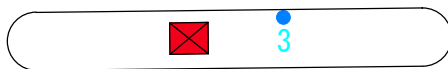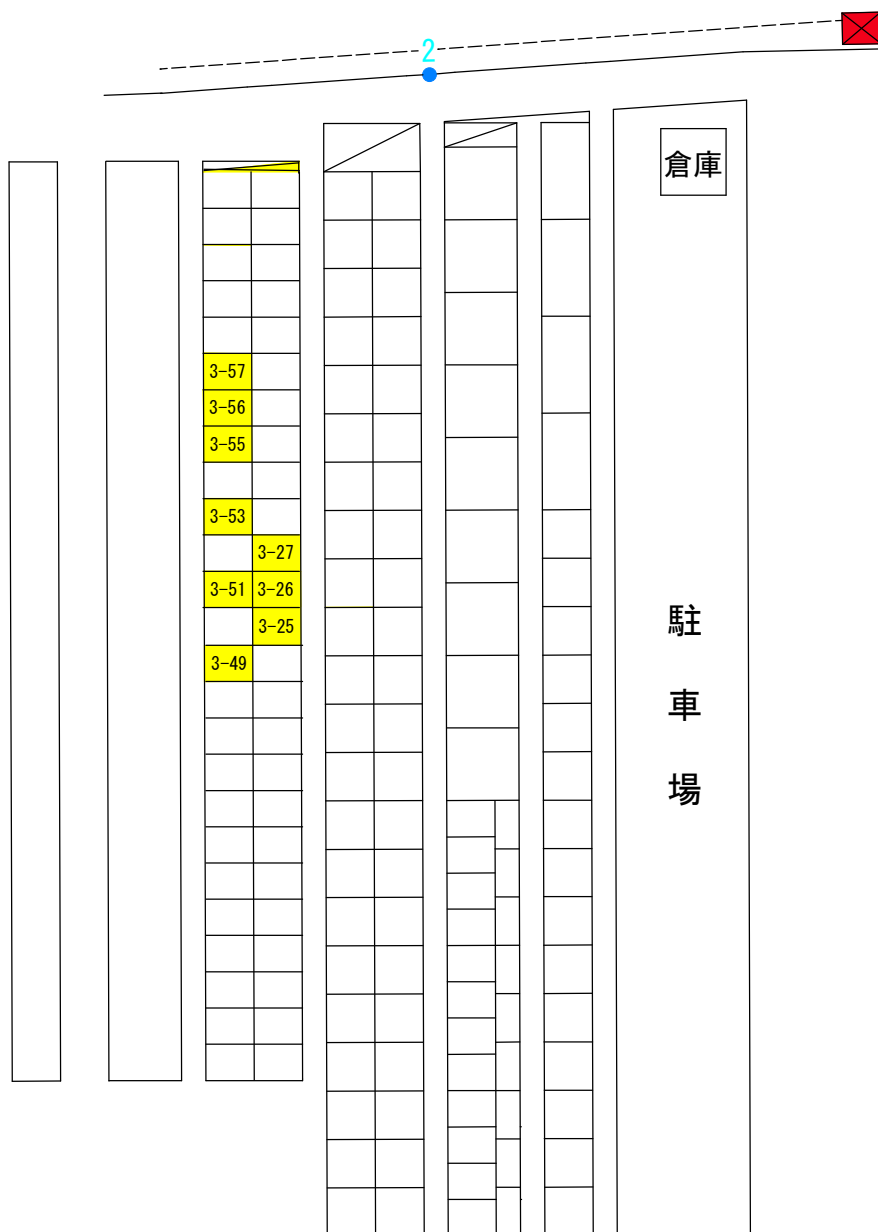

# 星ヶ峯墓園 4B号区

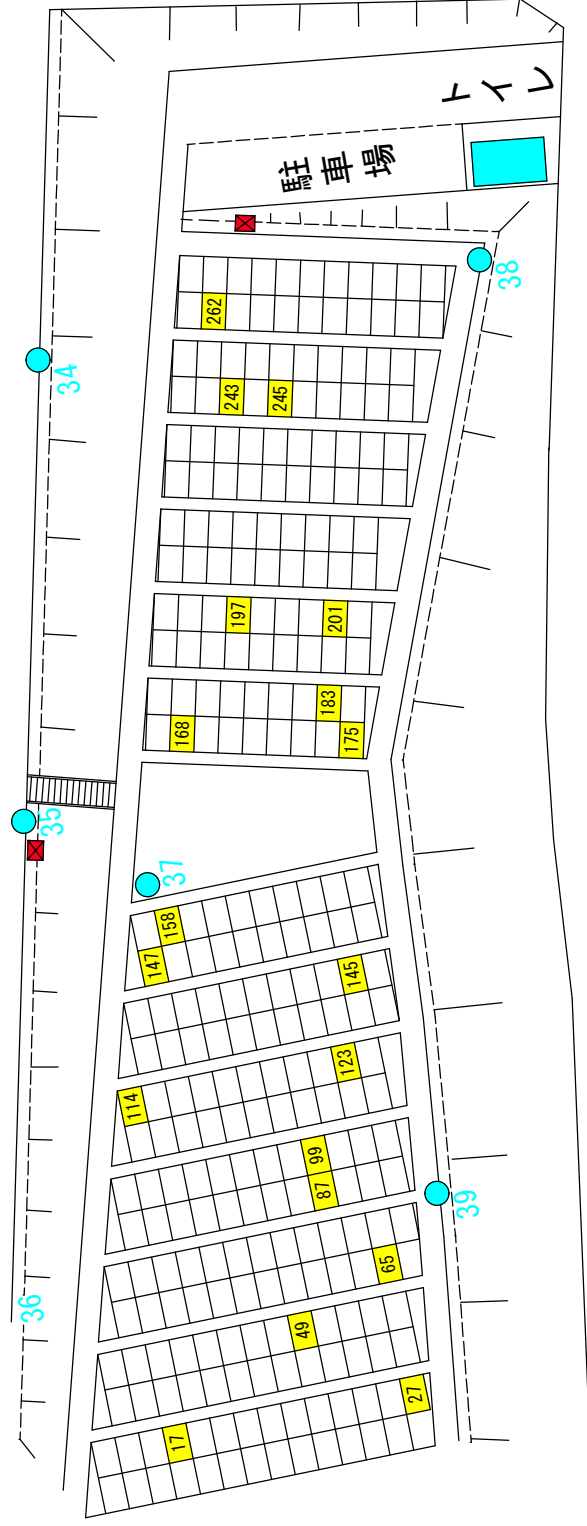

水道栓



枯花置場