



関連店舗棟図面

2階

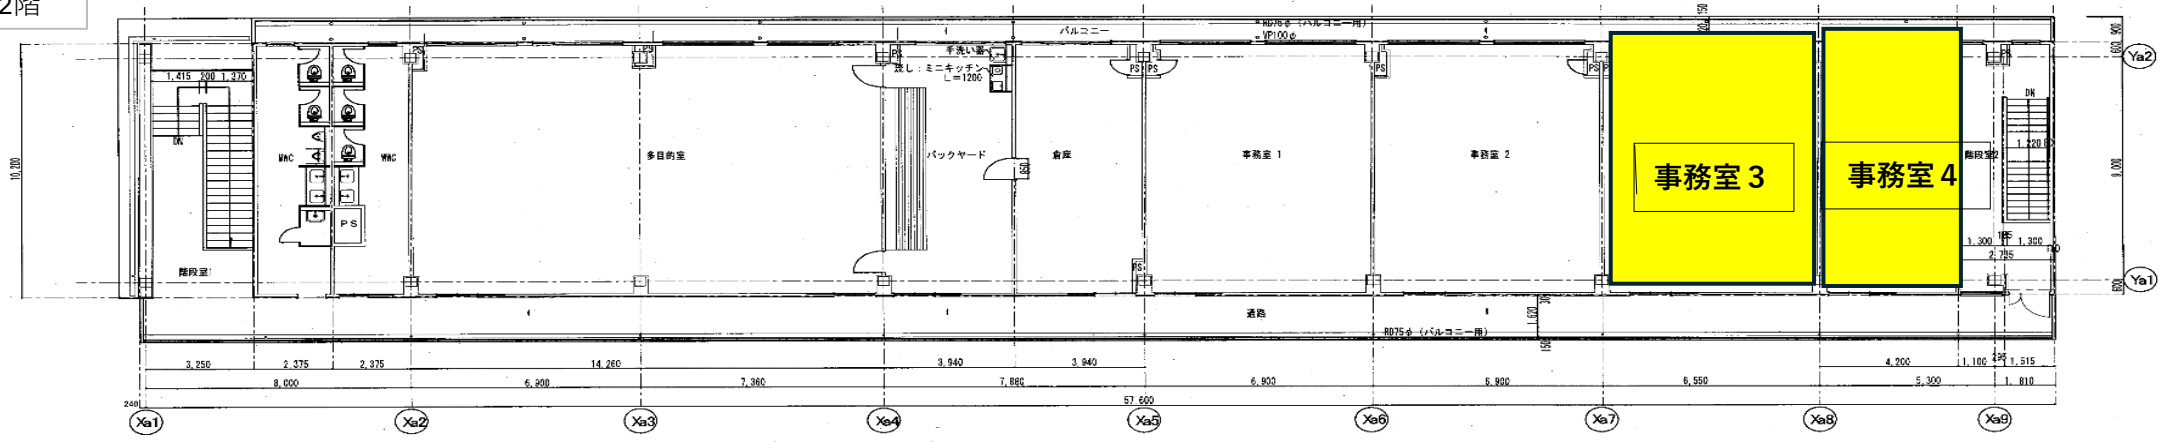

2階平面図 S=1:100

1階

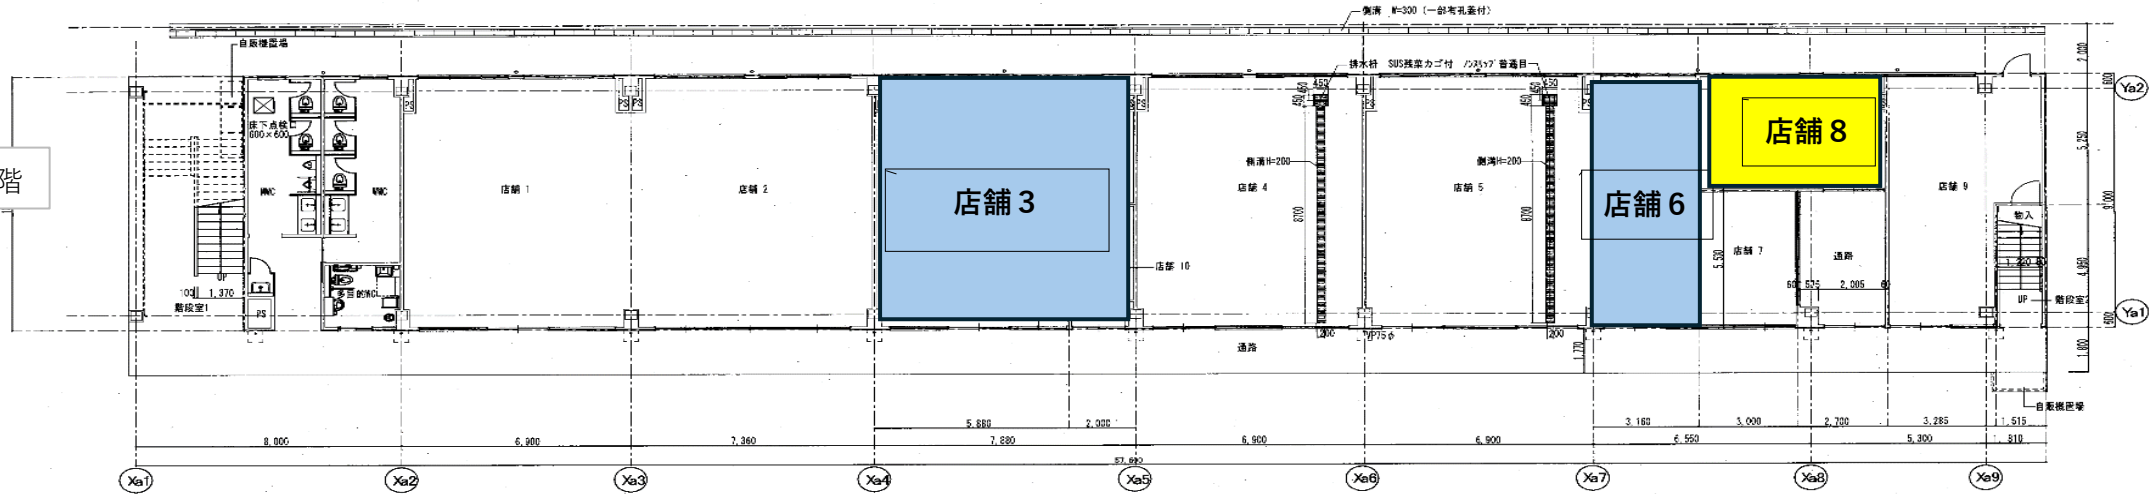

発泡スチロール置場棟図面

