


## 位置図

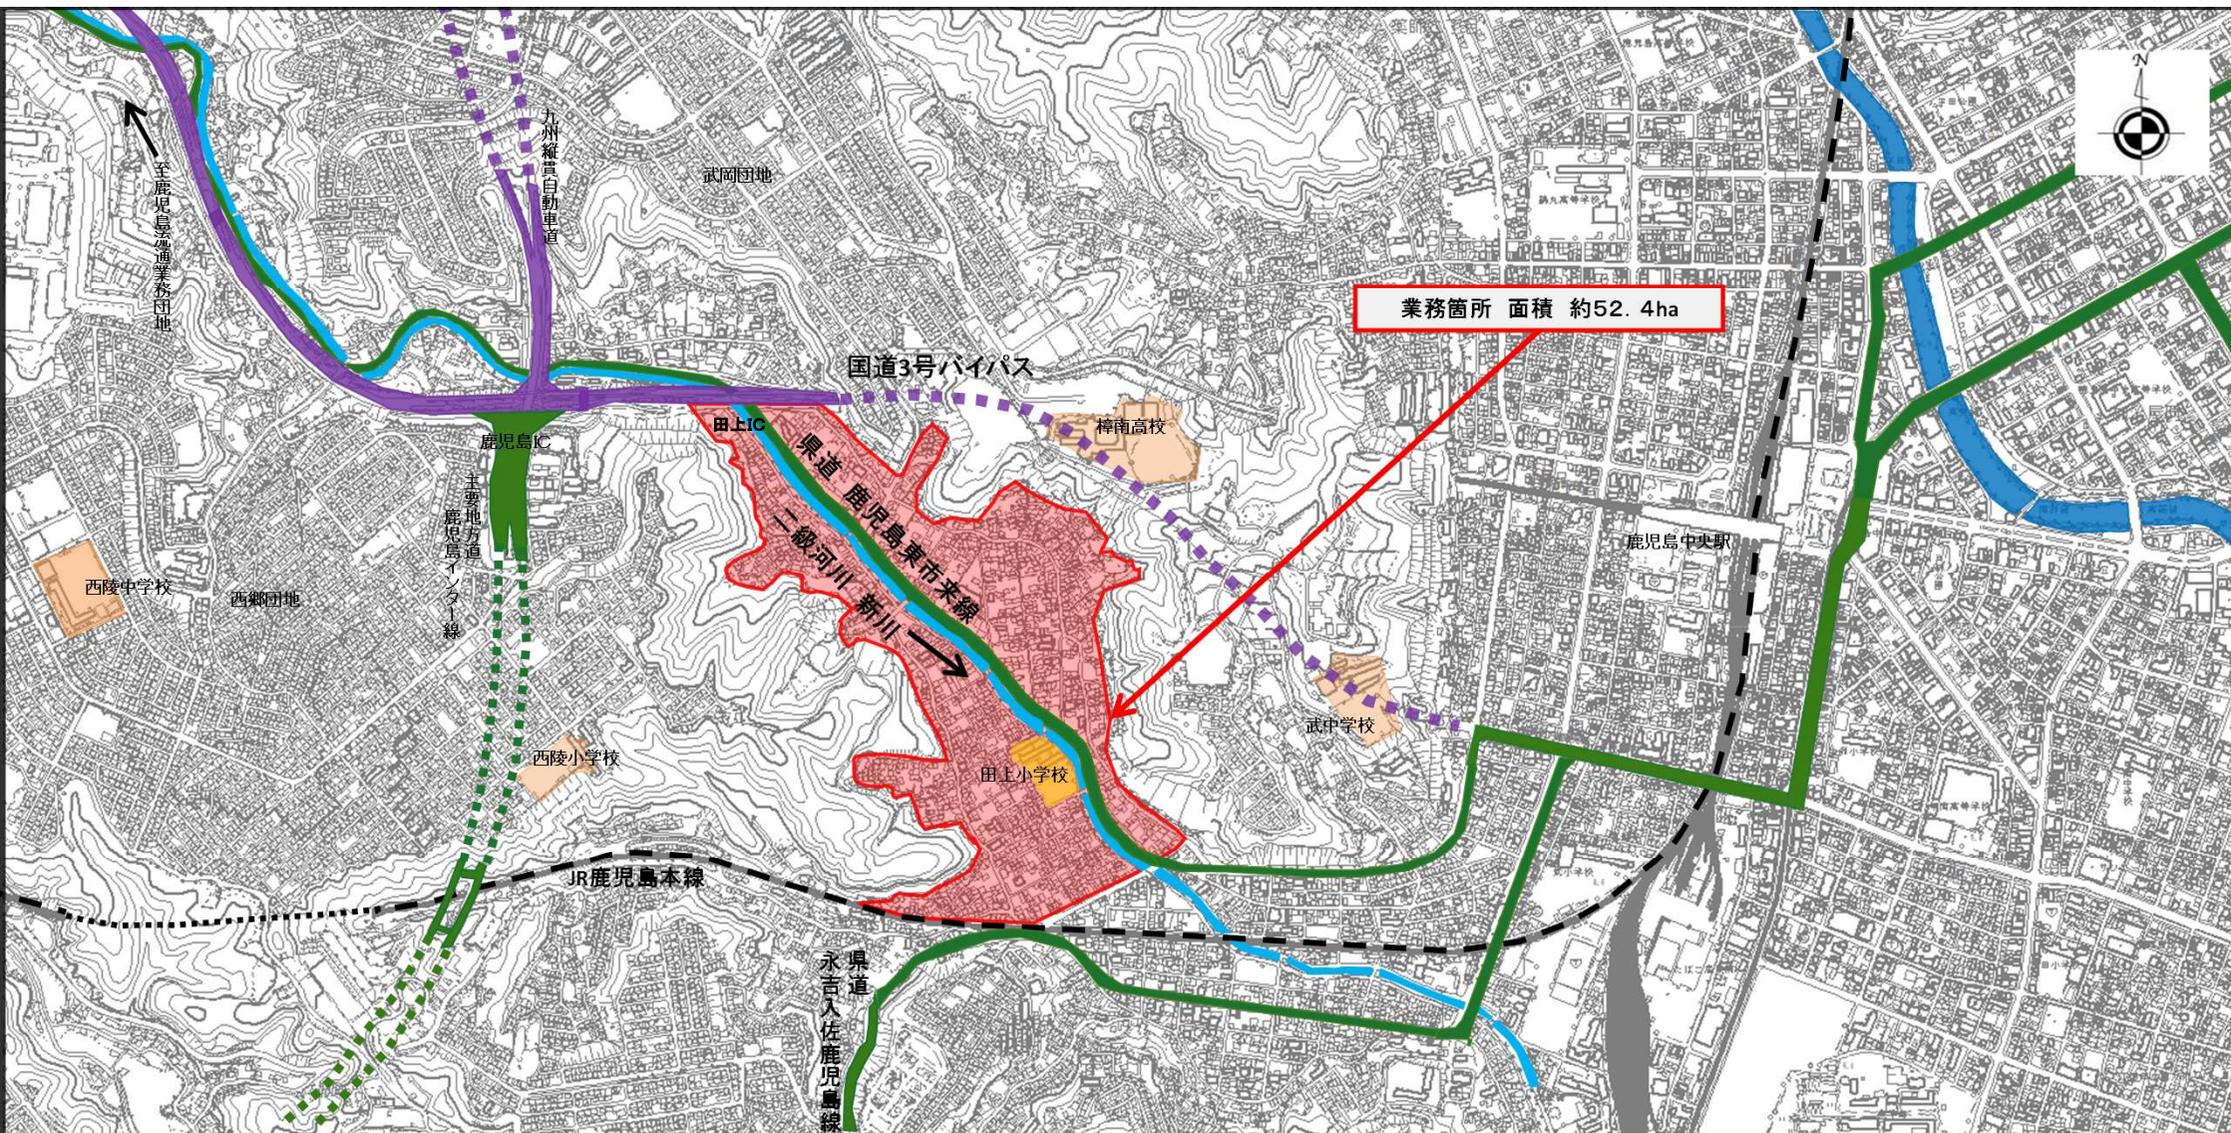

業務名	田上小学校周辺面の整備実現性検証調査業務委託		
事業名	田上小学校周辺面の整備調査検討事業		
事業箇所	鹿兒島市 田上五丁目ほか		
図面種類	位置図		
図面番号	全 1 の 1	作成 年月	令和6年5月
鹿兒島市 建設局 都市計画部 区画整理課			