


谷山駅周辺地区 第38号 区画整理だより

発行 鹿児島市 建設局 都市計画部 谷山都市整備課
〒891-0141
鹿児島市谷山中央5丁目26番7号



連絡先	谷山駅周辺地区係	TEL099-269-8435 (直通)
	補償係	TEL099-269-8437 (直通)
	工事係	TEL099-269-2141 (直通)
	谷山第二・第三地区係	TEL099-269-8436 (直通)
	F A X	099-268-2602

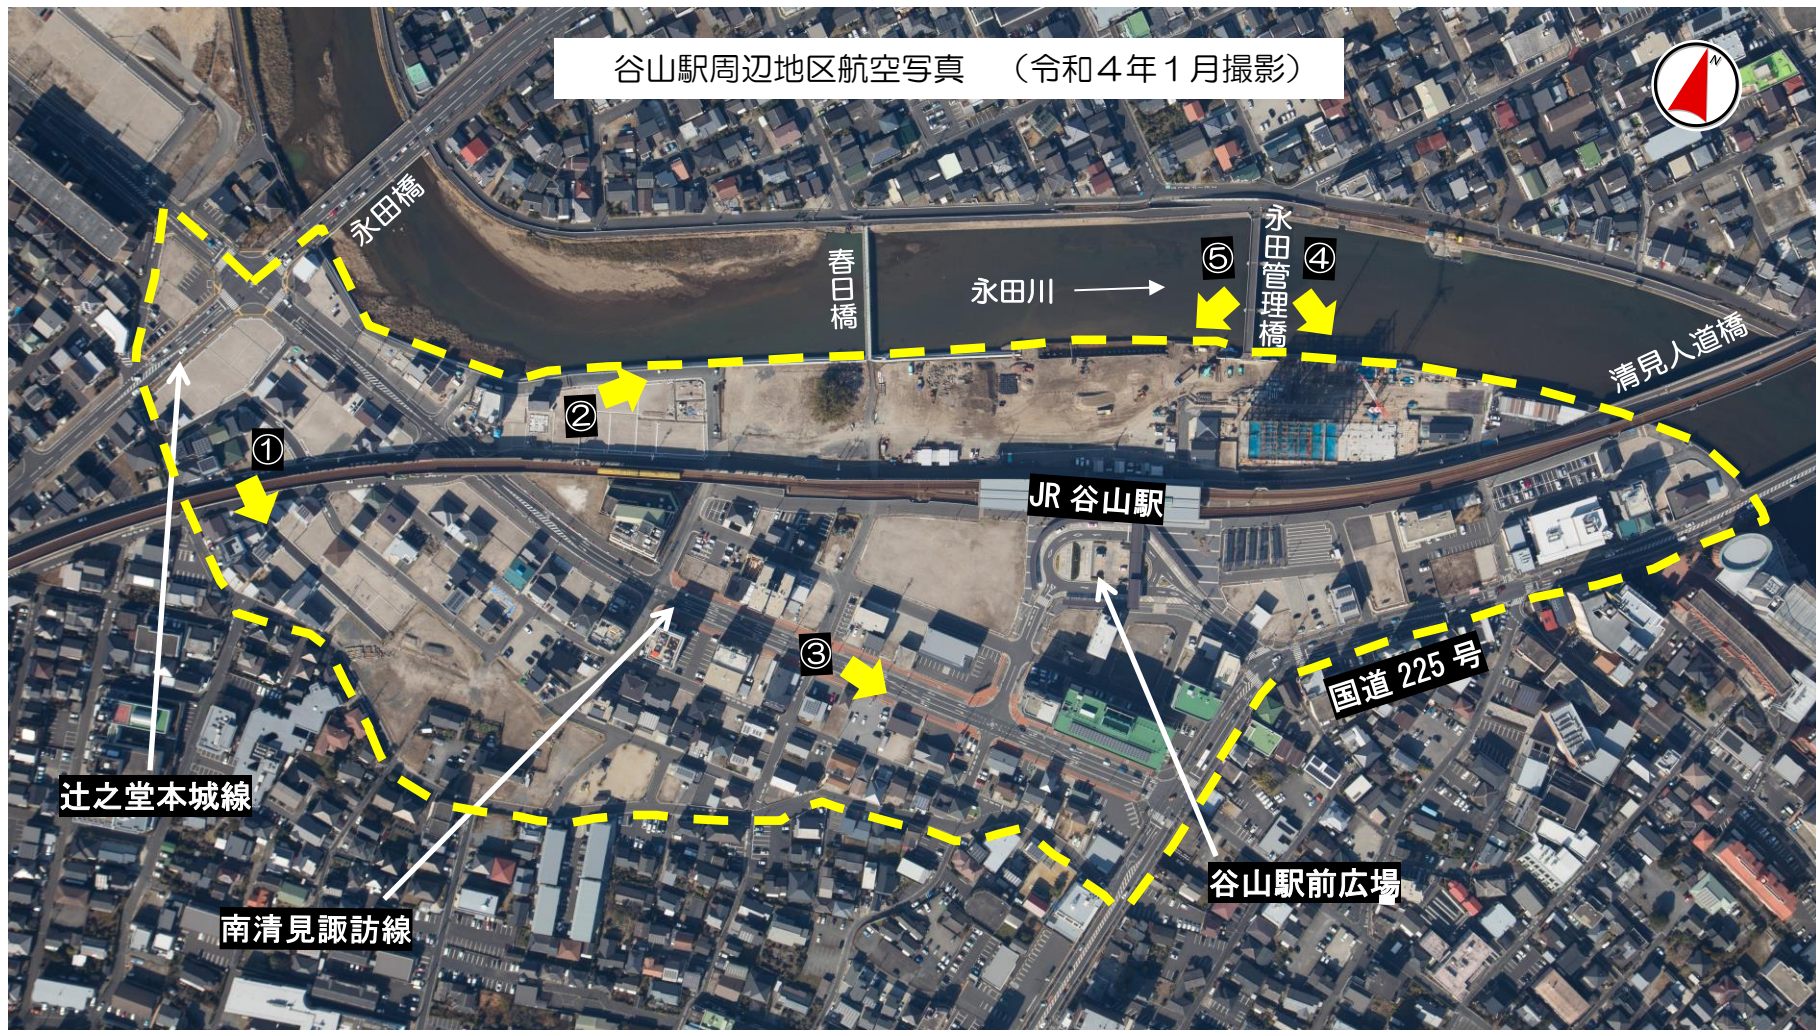

現在の谷山駅周辺地区



① 道路舗装工事が完了しました。



② 道路築造工事が完了しました。



③ 街路樹植栽工事が完了しました。



④ 道路擁壁築造工事(11・12工区)を進めています。



⑤ 道路擁壁築造工事(13~15工区)を進めています。

向春の候、皆様いかがお過ごしでしょうか。

さて、今年度も皆様のご理解とご協力をいただきながら、事業を進めてまいりました。

上の写真は令和4年1月に撮影した谷山駅周辺地区の航空写真です。8街区東側の宅地整地工事、8街区周辺の道路築造工事が完了したほか、35、36、37、38、39街区周辺の道路舗装工事が完了しました。

現在、永田管理橋付近の道路擁壁築造工事、11街区、12街区周辺の道路舗装工事を行っています。


また、昨年12月22日には、第40回谷山駅周辺地区土地区画整理審議会を開催し、令和3年9月に公告を行った第5回事業計画変更に係る変更街区(5・1、5・2、6、7街区)の仮換地修正案の諮問を行いました。近日中に、変更の仮換地指定書を発送する予定です。

事業の推進にあたり、皆様には大変ご迷惑をおかけしますが、事業の早期完了に向け、より一層、努力してまいりますので、引き続きご協力をよろしくお願いいたします。




令和3年度 工事の進捗状況

- …令和2年度まで 工事完了済
- …令和3年度 工事完了済 ※令和4年2月末時点
- …令和3年度 工事中
- …令和3年度 舗装完了箇所
- …令和3年度 舗装工事中

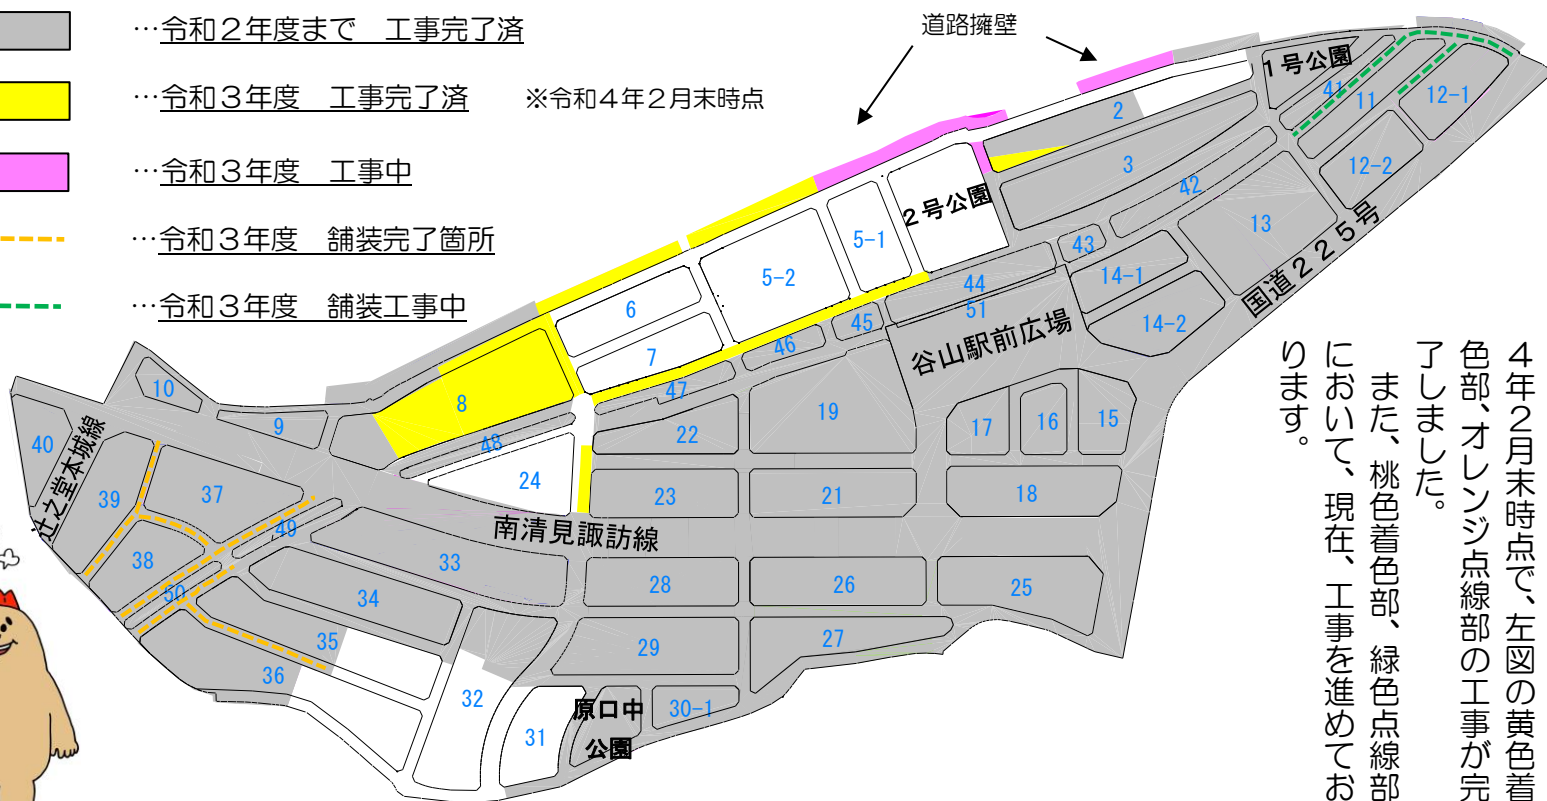

皆様のご協力のおかげで、令和4年2月末時点で、左図の黄色着色部、オレンジ点線部の工事が完了しました。
また、桃着色部、緑色点線部において、現在、工事を進めております。

南清見諏訪線の横断歩道と信号機の設置について

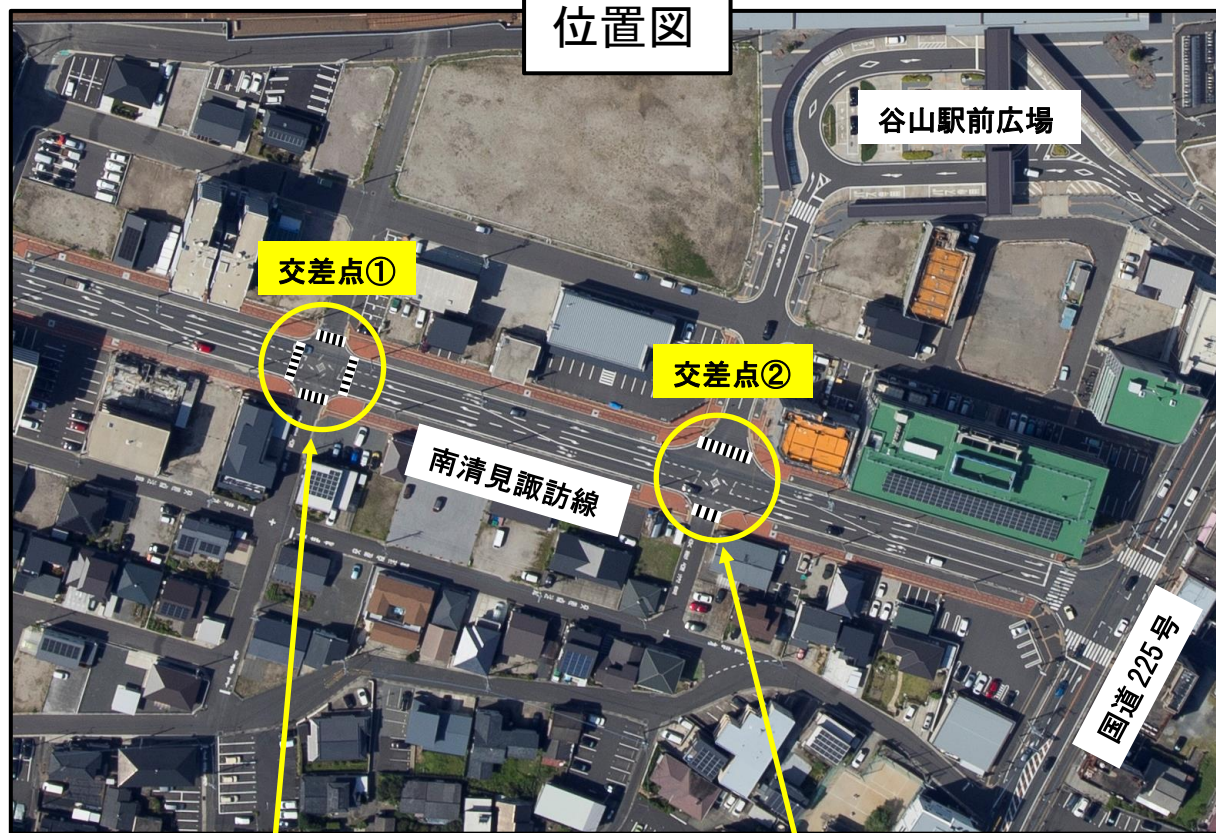

横断歩道・信号機設置位置

横断歩道設置位置

谷山駅周辺地区の幹線道路である南清見諏訪線における、横断歩道の設置の検討を行うため、鹿児島市と鹿児島県警察で各交差点における現在の横断歩道の調査を行いました。その結果を踏まえ、左図に示す交差点①については、横断歩道と信号機を、交差点②については、横断歩道を設置することとなりました。
設置は鹿児島県警察が行い、設置時期については今年度中を予定しております。なお、南清見諏訪線のその他の交差点については、今後の状況を見極めながら、検討することとしております。

街路樹を植栽しました

南清見諏訪線の歩道部分に街路樹を植栽しました。樹木の名称は「メラレウカ」です。

メラレウカはオーストラリアを原産とするコバノブラシノキ属の常緑樹で5月頃にふわふわとした白色の花を咲かせます。

また、メラレウカの葉は柑橘系の香りがします。

現在は保護のため、養生をしておりますが、3月に取り外す予定です。南清見諏訪線を通る際はぜひ、メラレウカのさわやかな香りや緑の色合いを楽しんでみてください。



メラレウカの花

皆様へのお願

次のような時には谷山都市整備課まで「届出」や「許可申請」が必要になります。

届出

- 土地の登記名義人が変わったとき
(変更後の登記簿謄本の写しをご準備ください)
- 土地所有者の住所を変更したとき
- 代理人を定めたとき
- 借地権の申告をするとき
(他人名義の土地に建物などを所有する人)

許可申請

○土地区画整理事業の施行地区内での建築物及び工作物の新築や増・改築、土地の形質の変更、または移動の容易ではない物件の設置・堆積を行うとき
(土地区画整理法第76条)

