



# 鹿児島都市計画道路の変更(県決定)

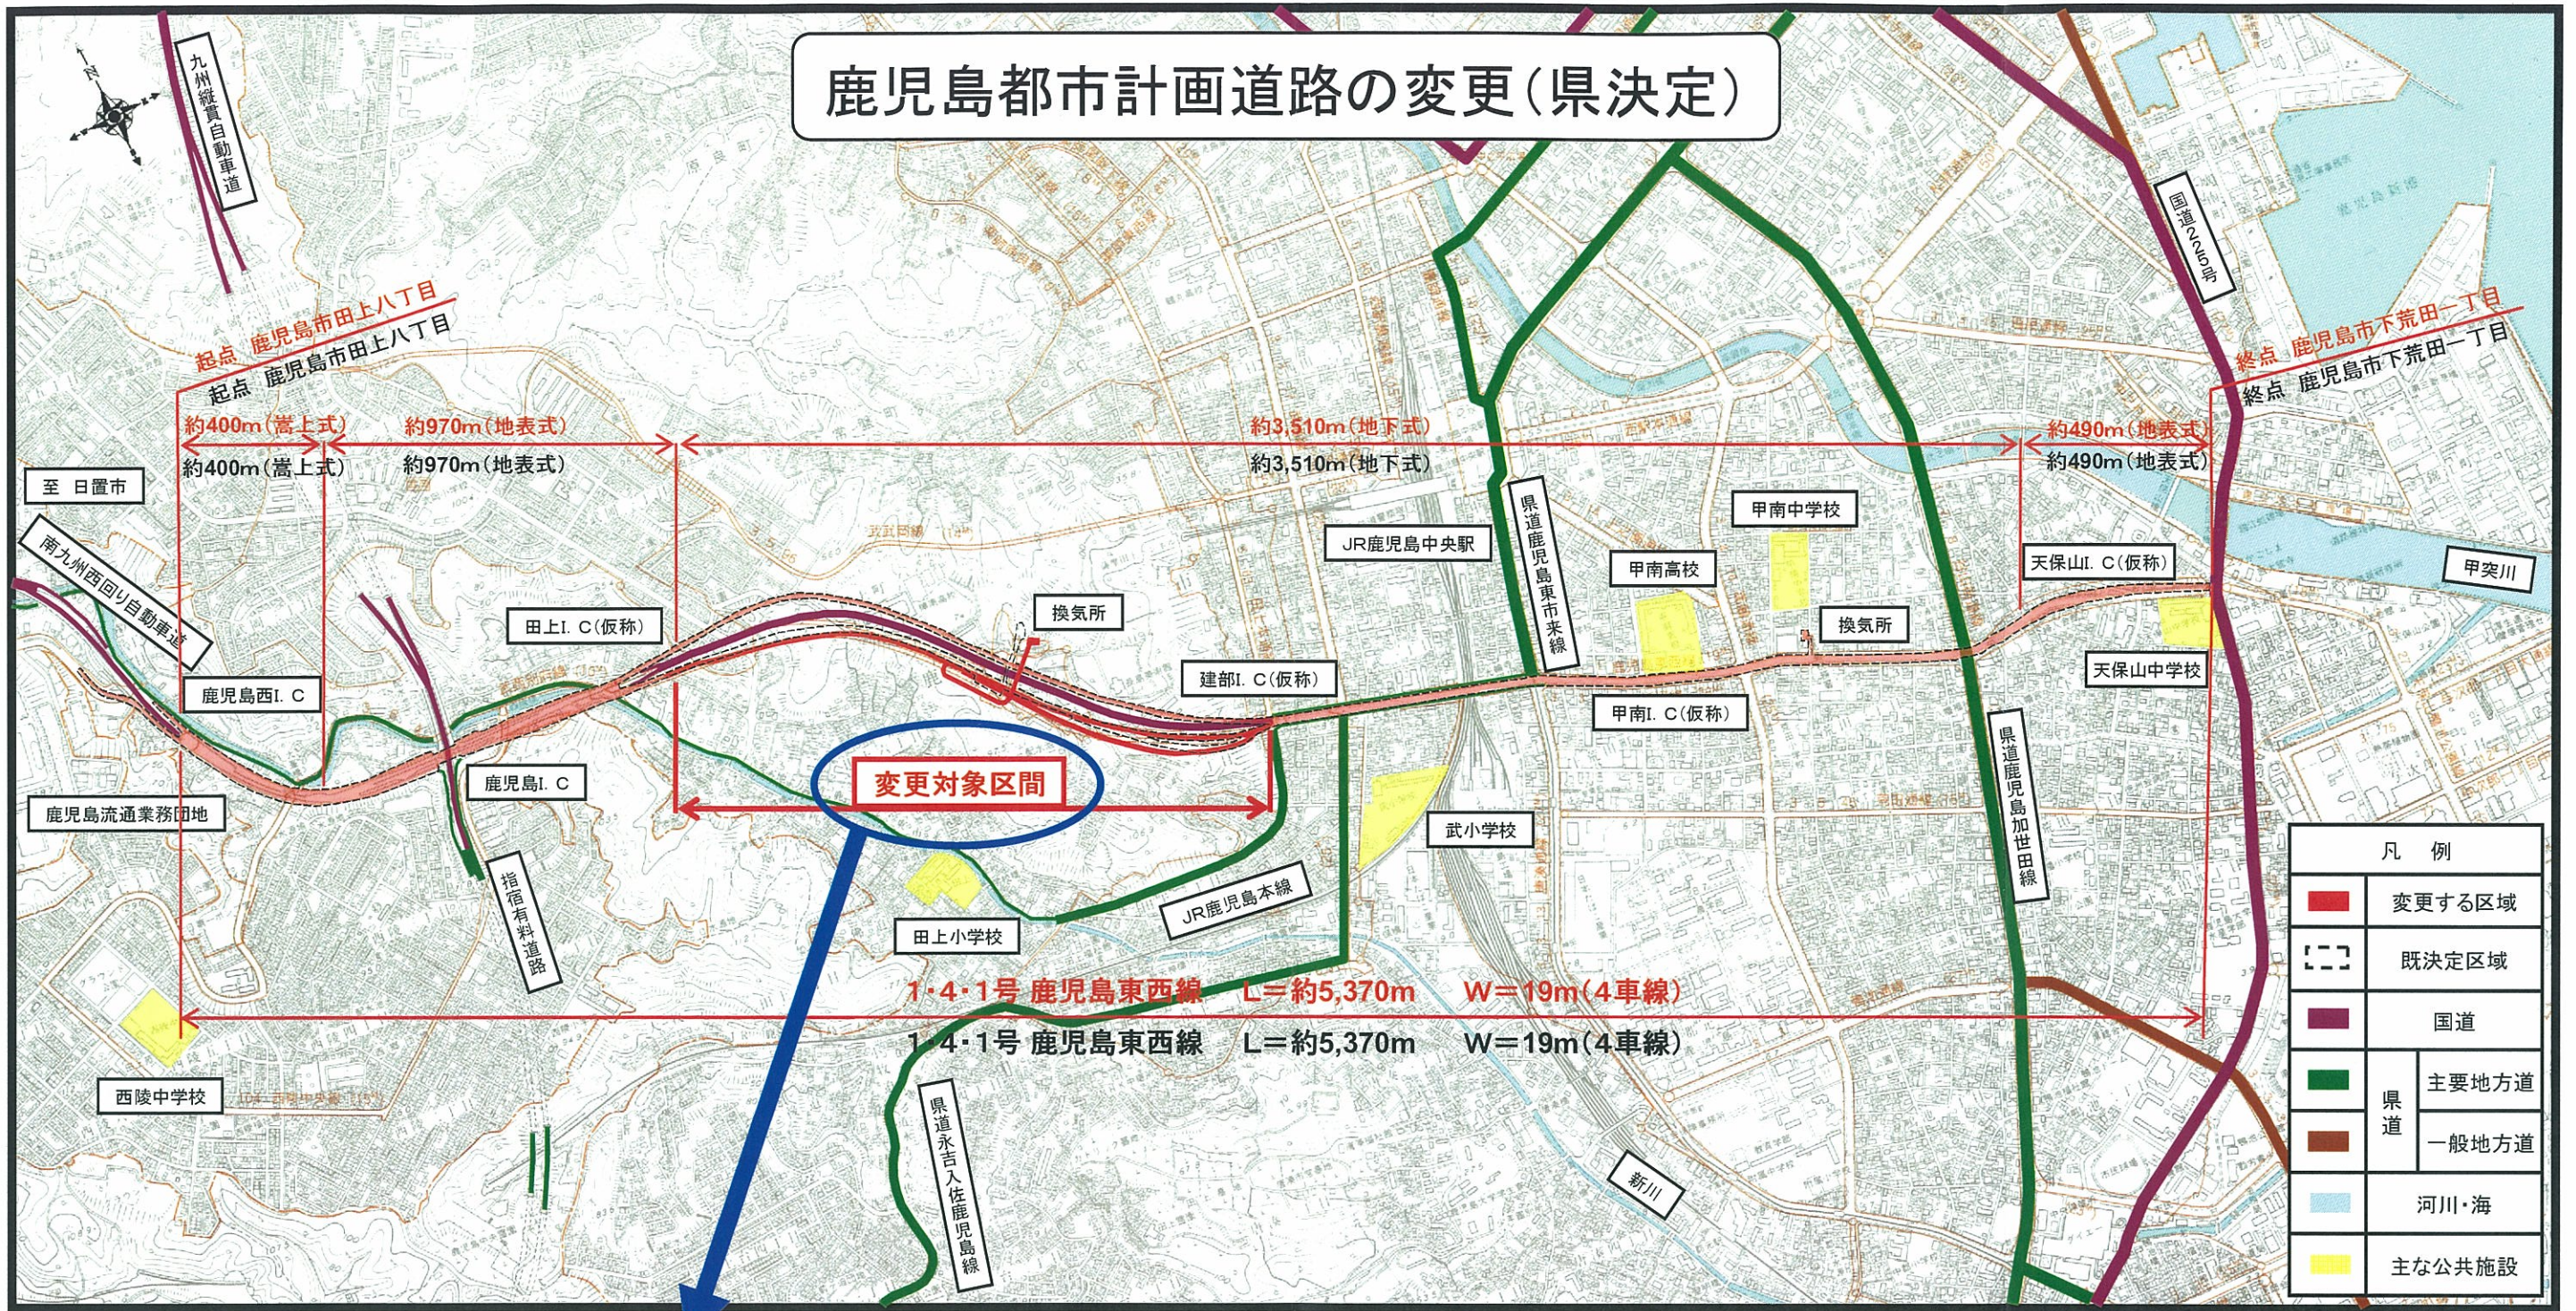

凡例	
<span style="color: red;">■</span>	変更する区域
<span style="border: 1px dashed black; display: inline-block; width: 10px; height: 10px;"></span>	既決定区域
<span style="color: purple;">■</span>	国道
<span style="color: green;">■</span>	主要地方道
<span style="color: brown;">■</span>	一般地方道
<span style="color: lightblue;">■</span>	河川・海
<span style="background-color: yellow;">■</span>	主な公共施設

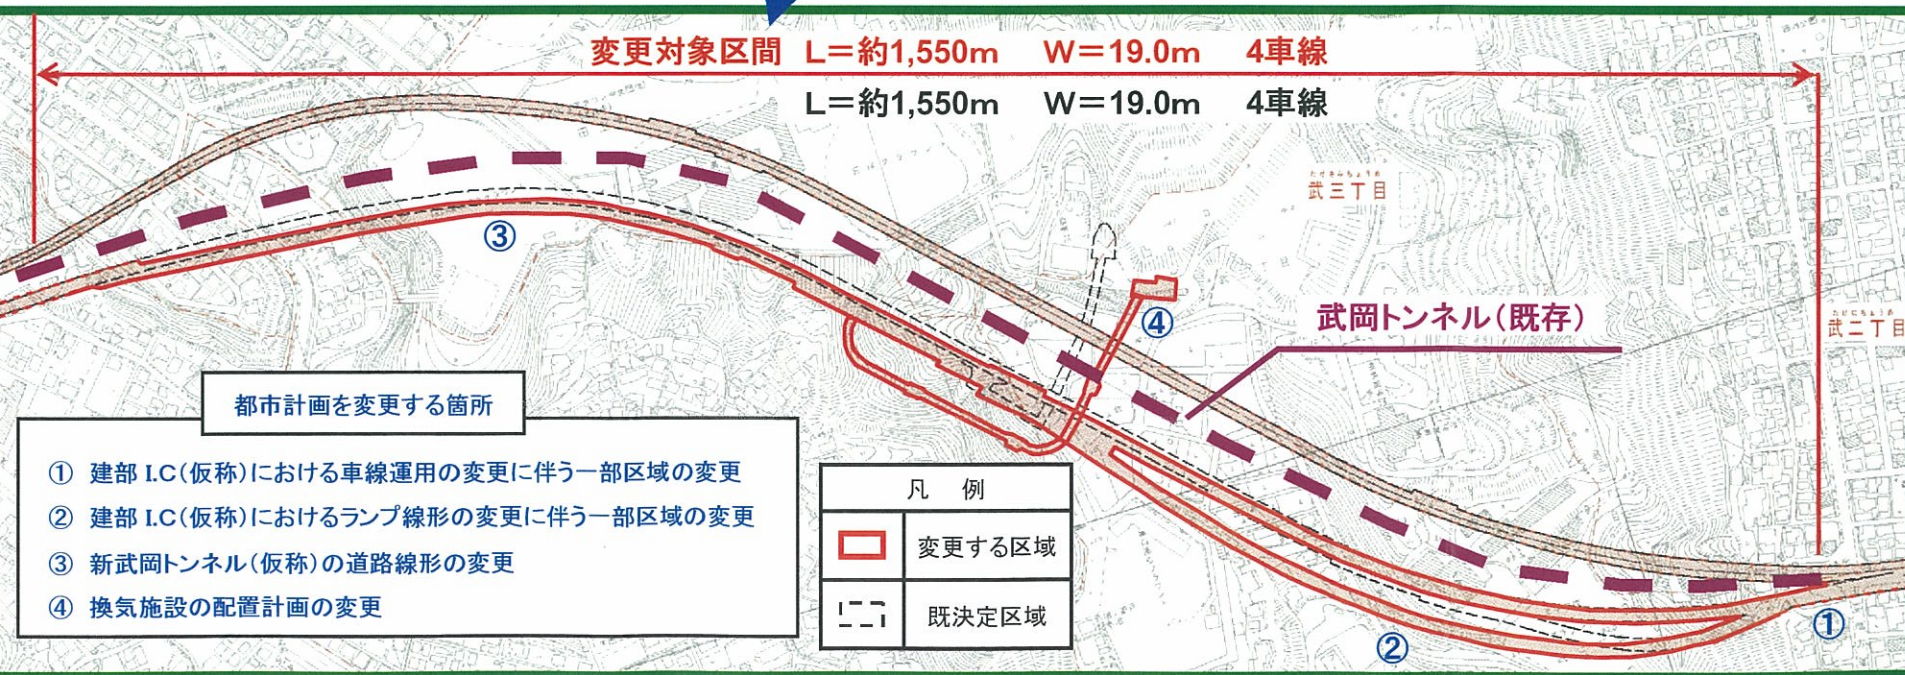

- 都市計画を変更する箇所
- ① 建部I.C(仮称)における車線運用の変更に伴う一部区域の変更
  - ② 建部I.C(仮称)におけるランプ線形の変更に伴う一部区域の変更
  - ③ 新武岡トンネル(仮称)の道路線形の変更
  - ④ 換気施設の配置計画の変更

凡例	
<span style="border: 1px solid red; display: inline-block; width: 10px; height: 10px;"></span>	変更する区域
<span style="border: 1px dashed black; display: inline-block; width: 10px; height: 10px;"></span>	既決定区域

