


明治末年
鹿兒島市下水道平面圖

SCALE 1/6000

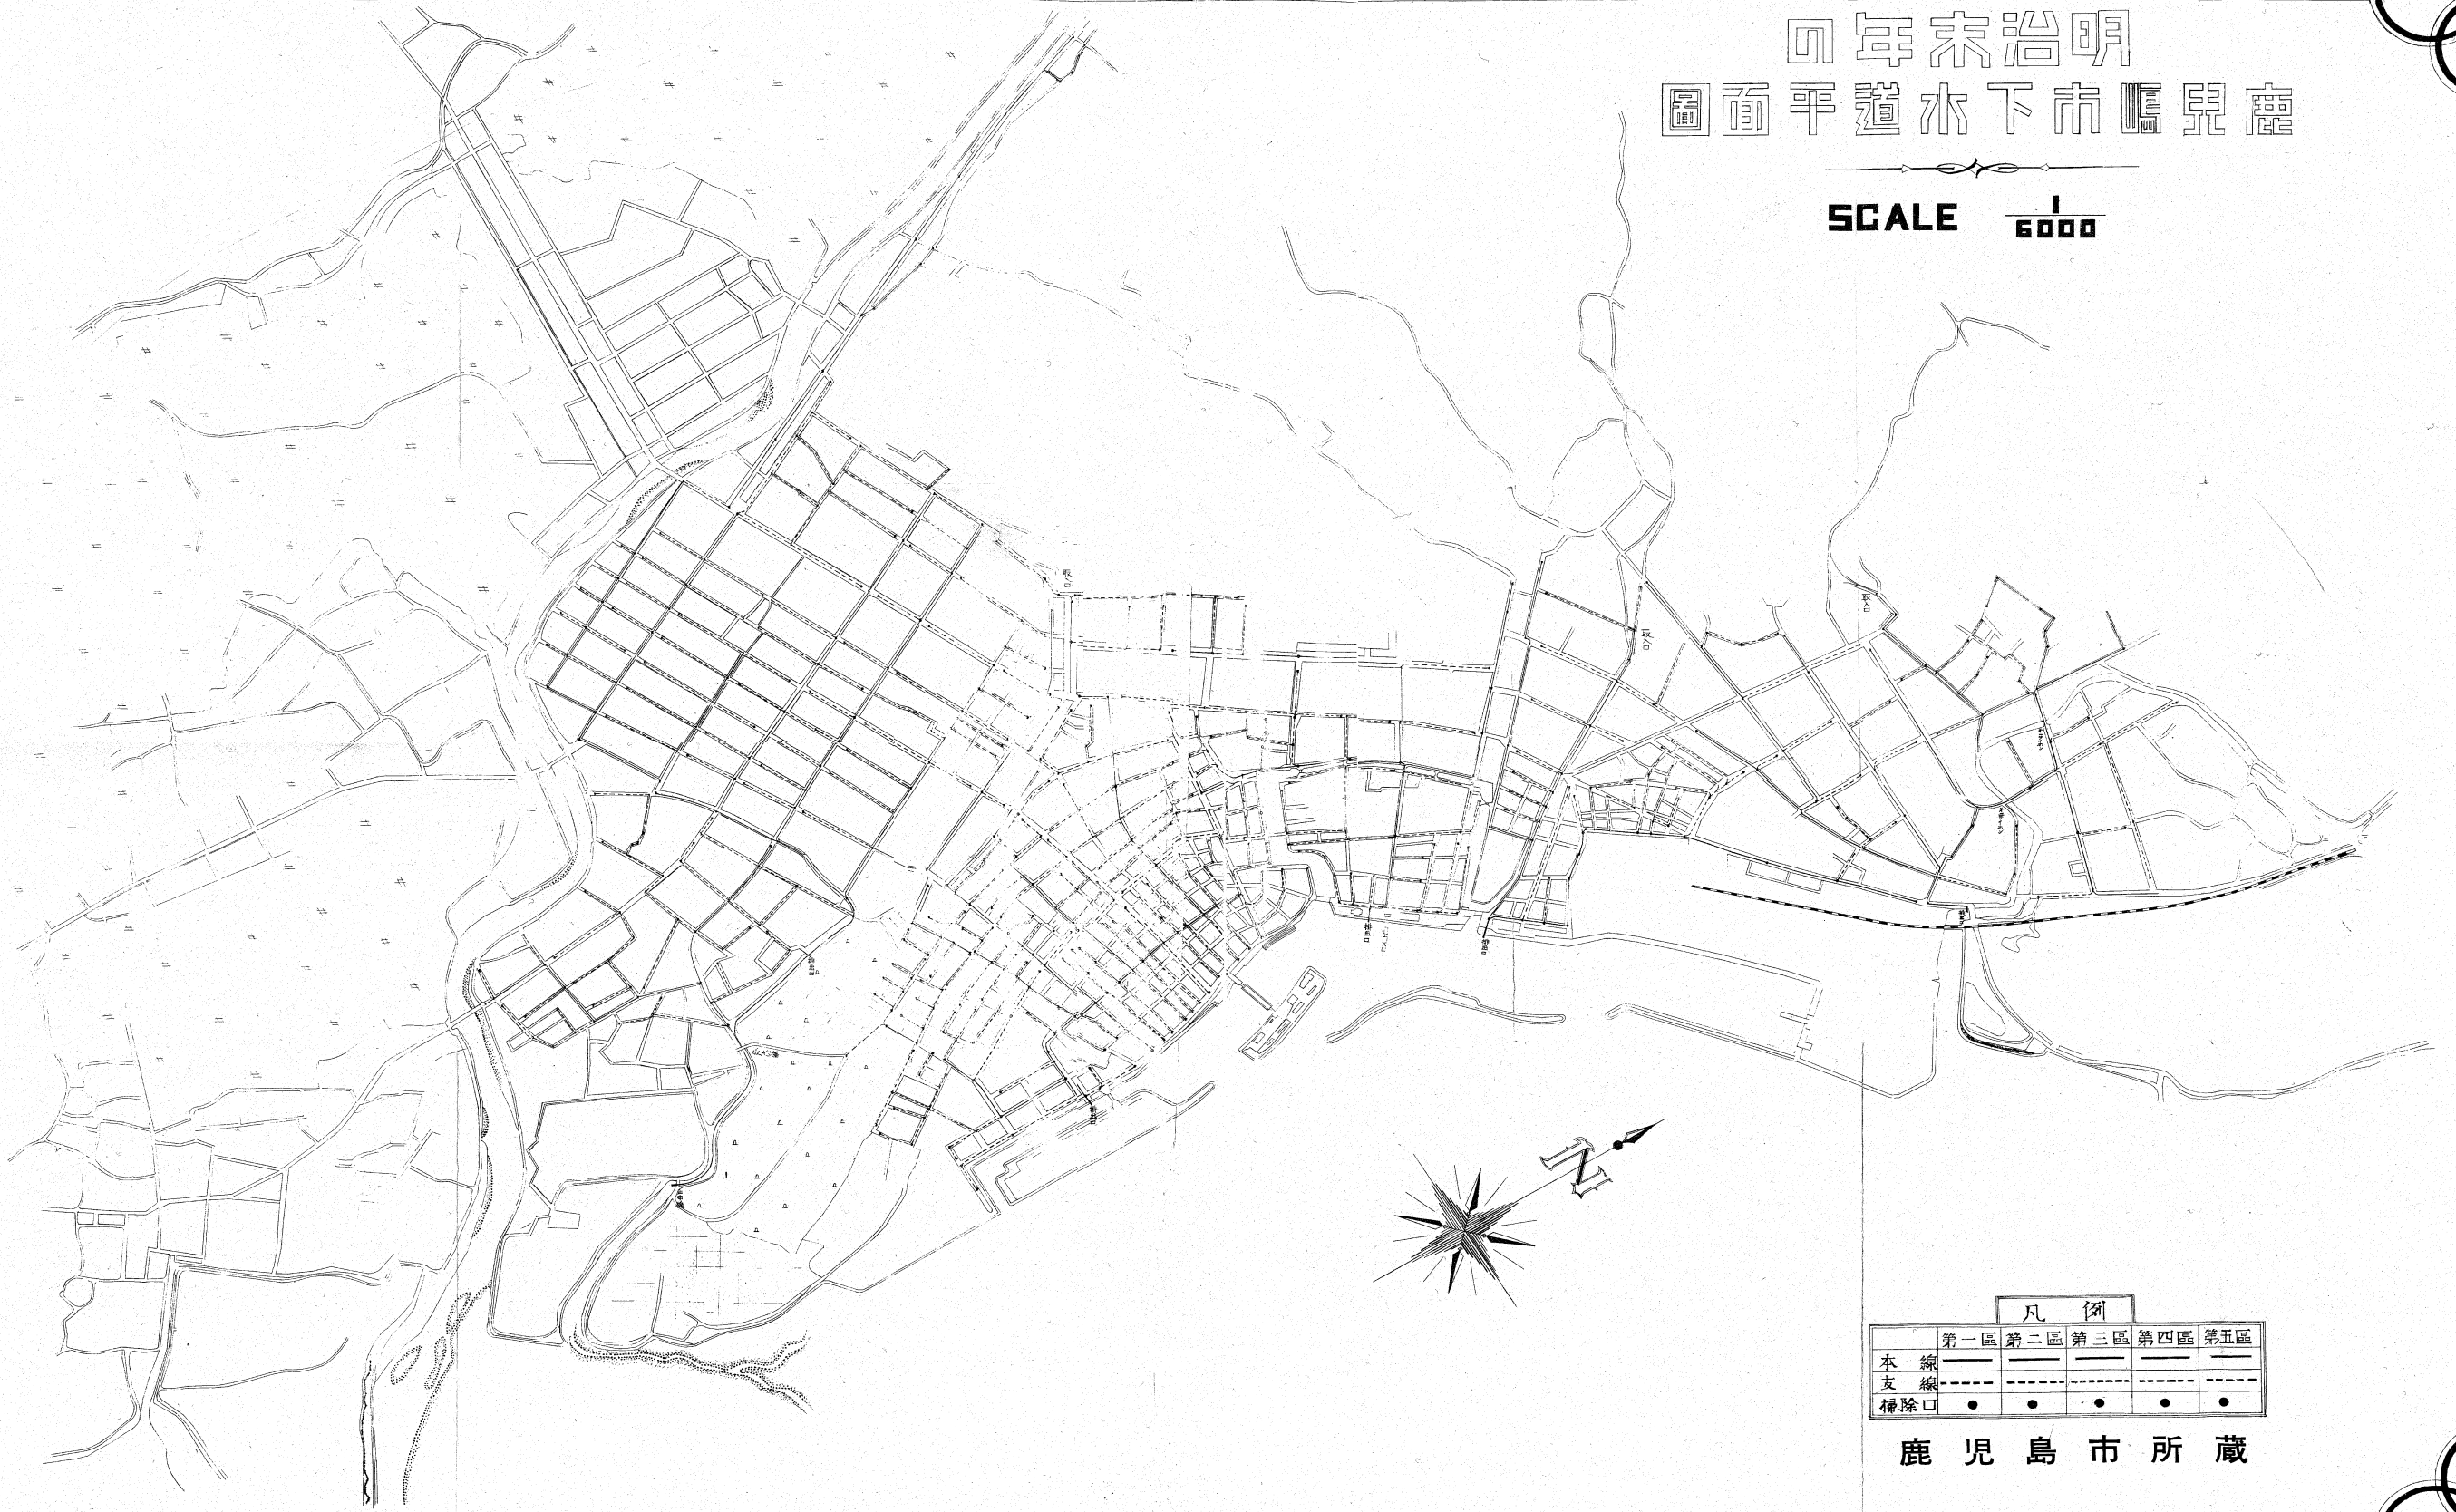

凡例					
	第一區	第二區	第三區	第四區	第五區
本線	——	——	——	——	——
支線	- - - -	- - - -	- - - -	- - - -	- - - -
檢除口	●	●	●	●	●

鹿兒島市所藏