


全体配置図


- A棟～C棟／教室棟（1階：特別教室 2階：教室、特別支援学級教室、少人数教室）
- D棟／1階：公民館図書館・職員室 2階：学校図書館
- E棟／1階：給食室・児童クラブ 2階：ランチルーム、キッチン、地域活動室 など
- F棟／1階：公民館 2階：屋内温水プール
- G棟／体育館



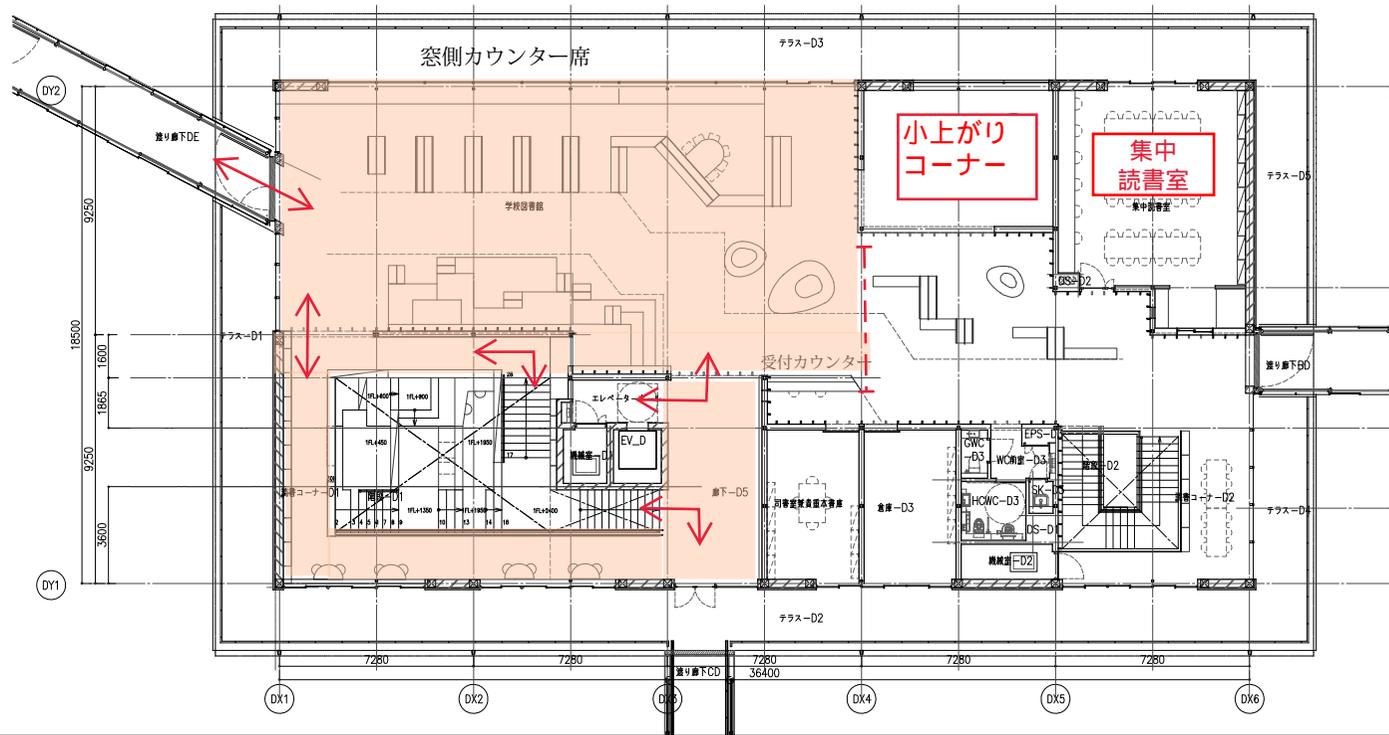


※監視者が配置される場合

D棟 2階平面図

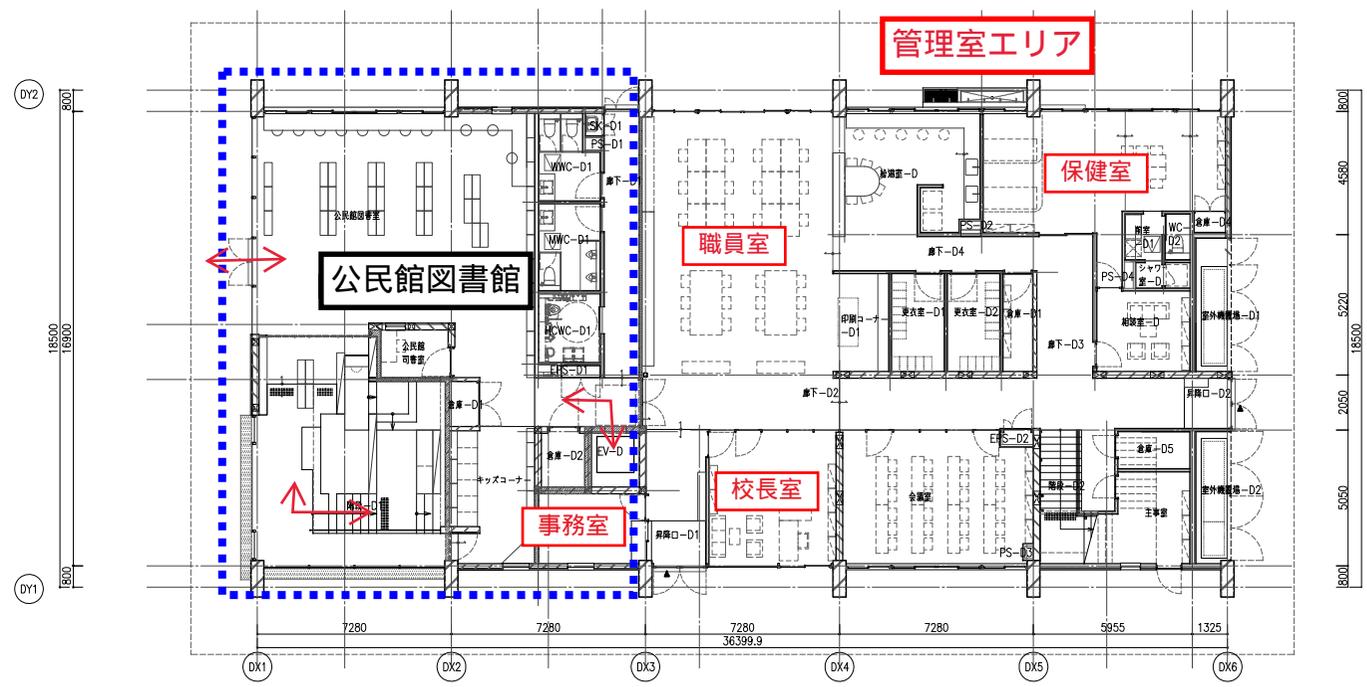


公民館

D棟 1階平面図

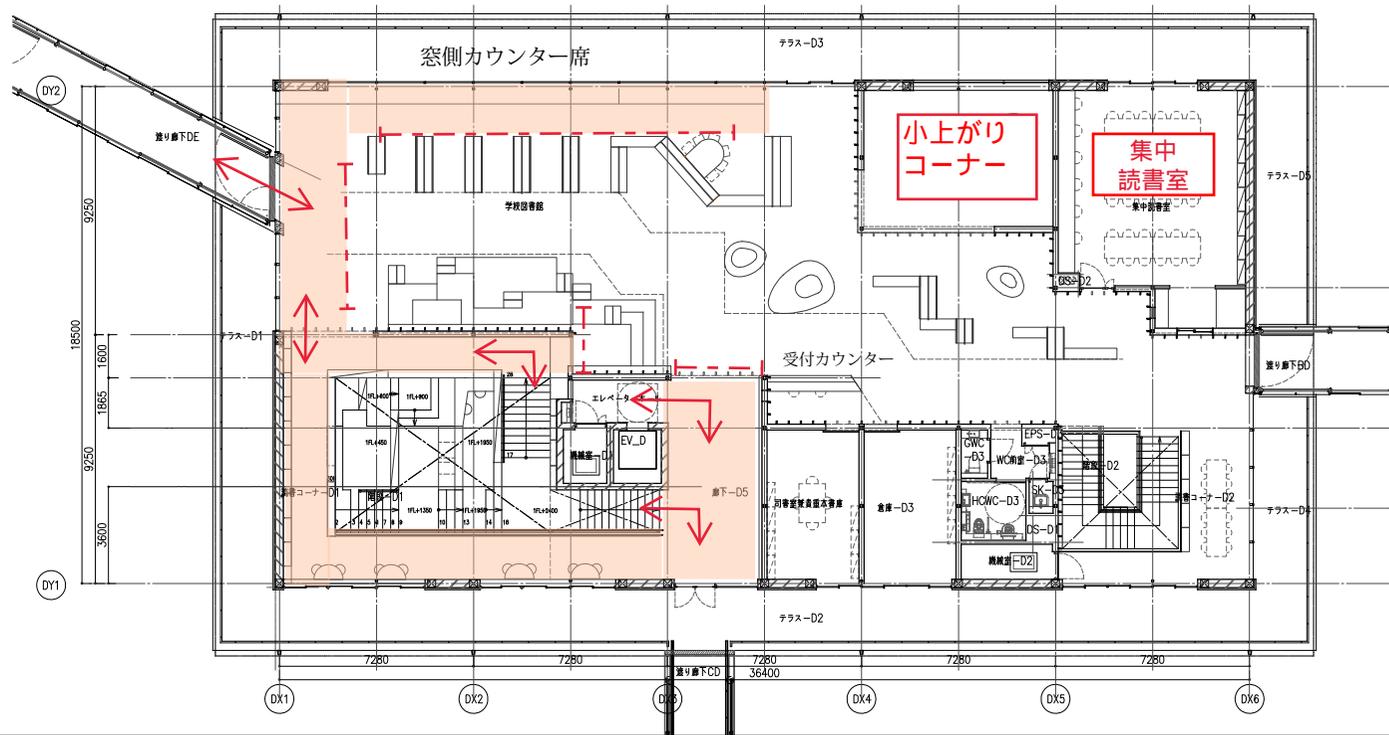


※監視者が配置されない場合

D棟 2階平面図

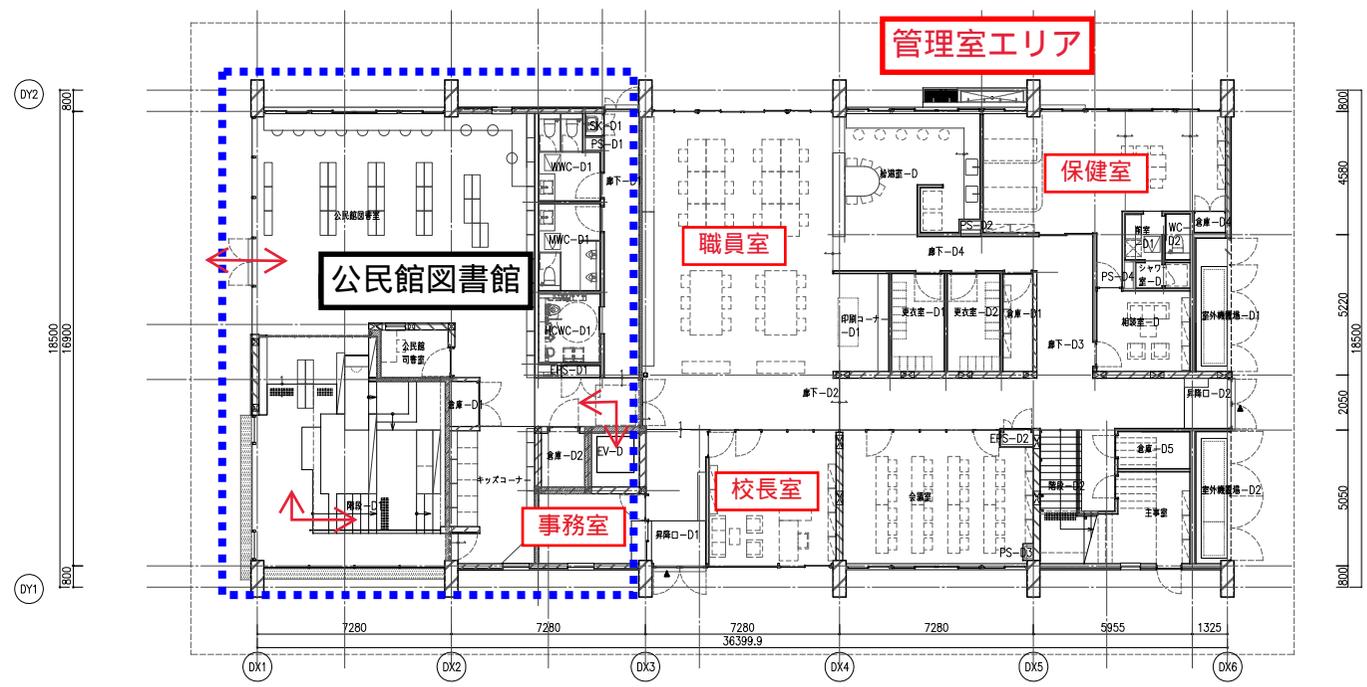


公民館


D棟 1階平面図

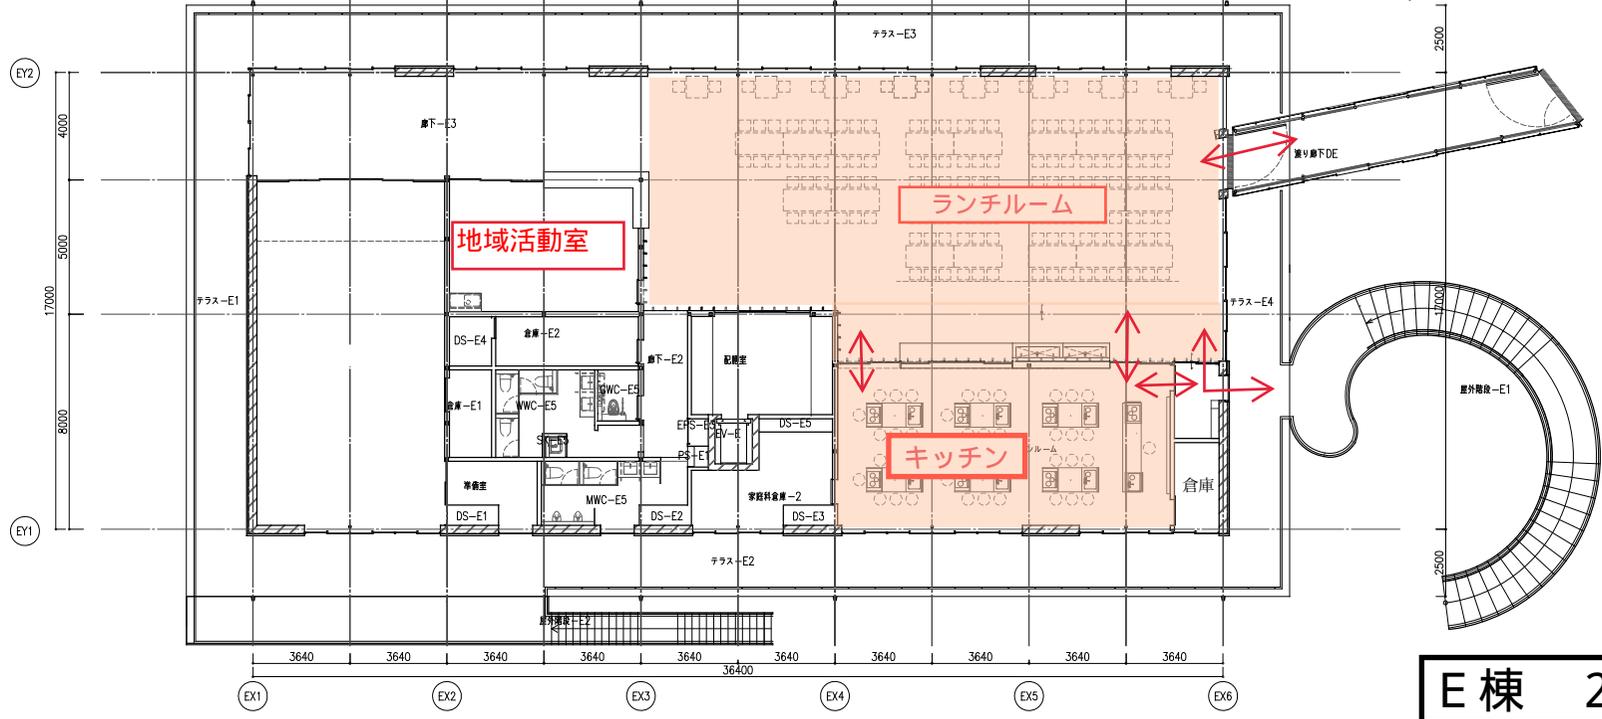


E棟 2階平面図

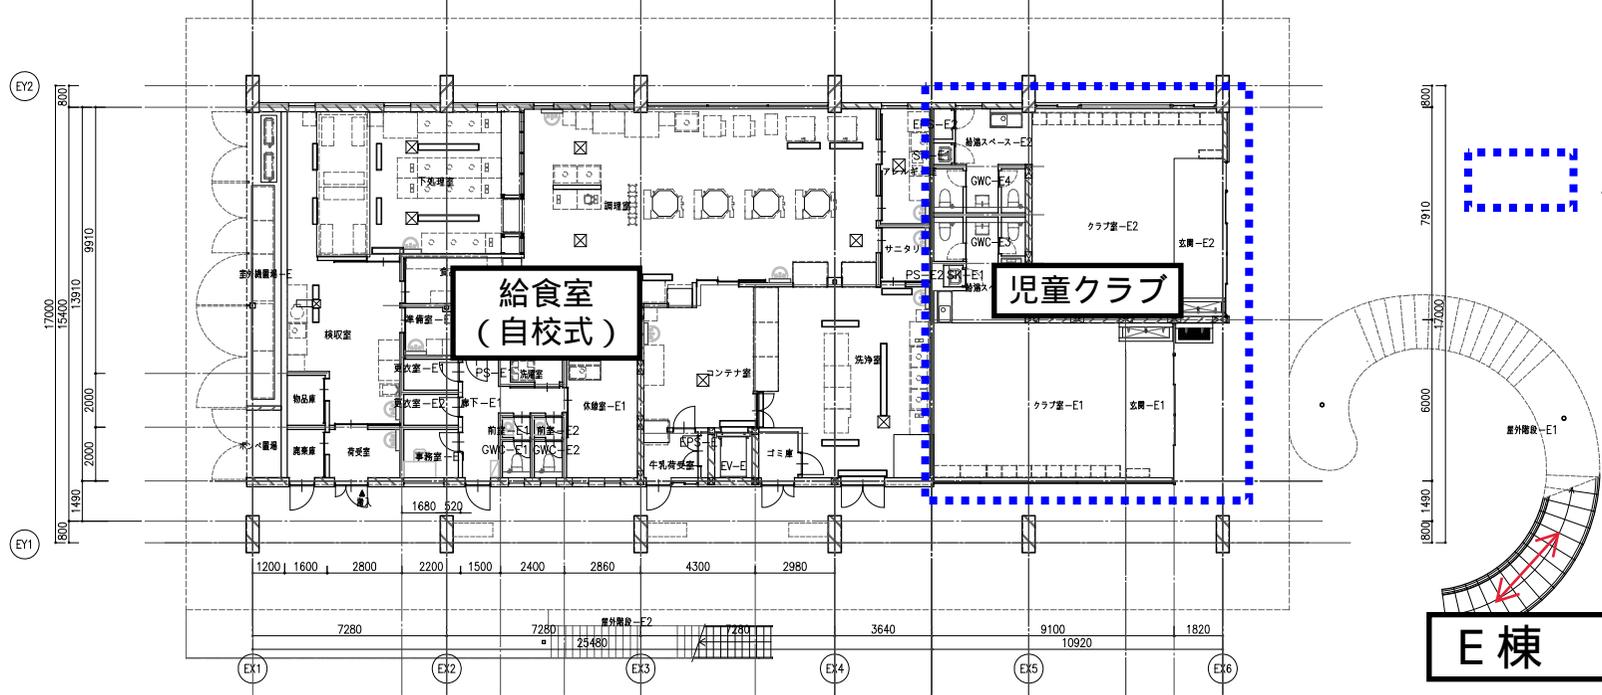

E棟 1階平面図

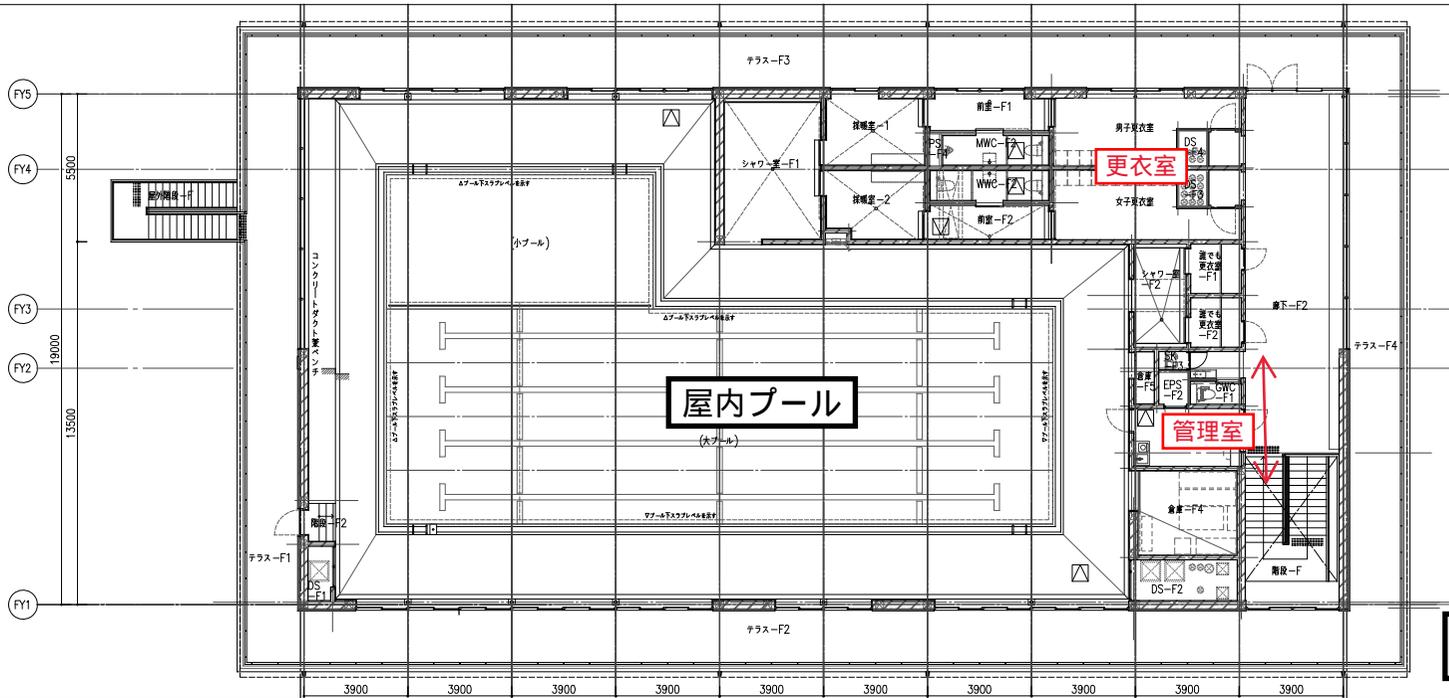

F棟 2階平面図

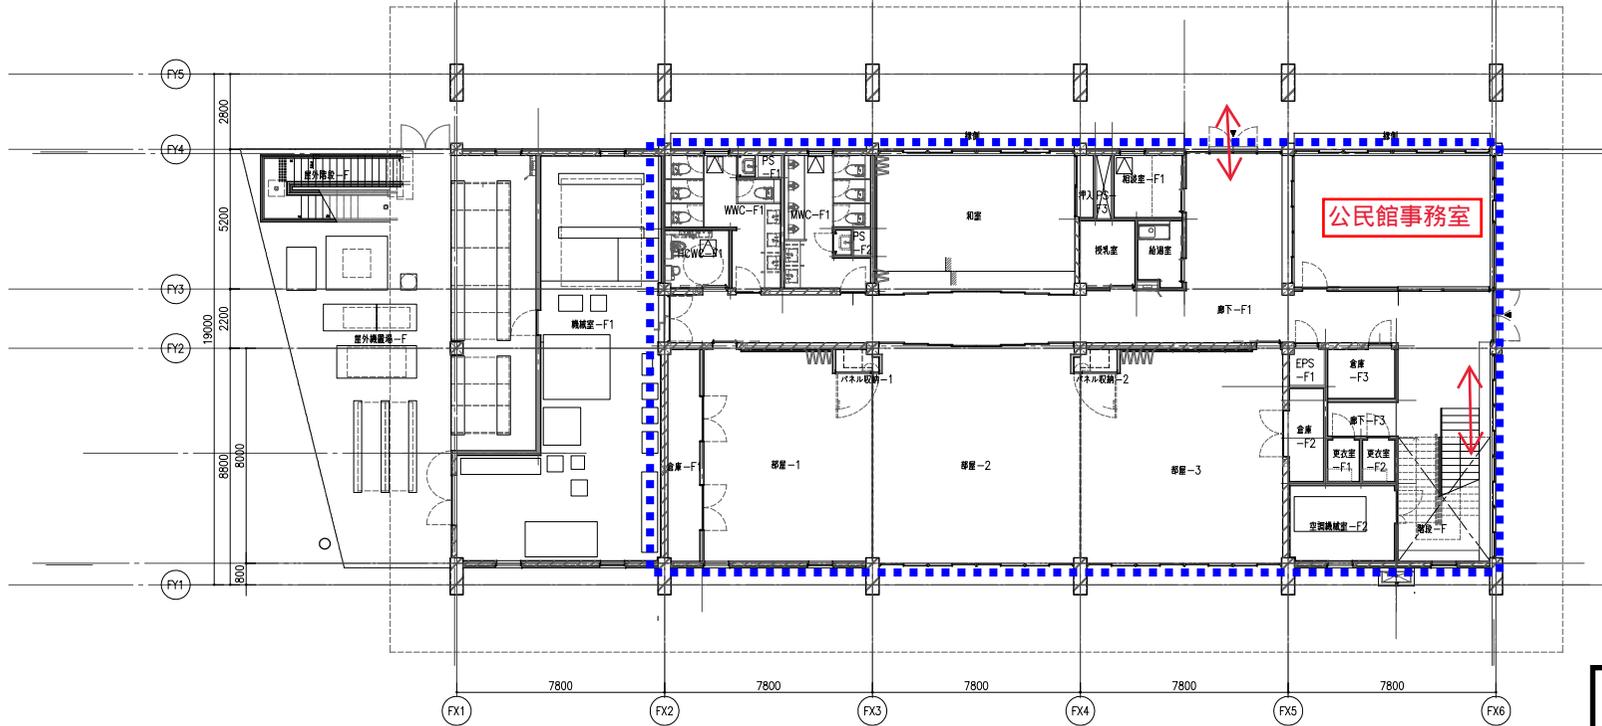

F棟 1階平面図