

草牟田墓地募集区画図面



(令和6年5月募集分)

所 在：草牟田1丁目30番

募集数：11区画

管理人：草牟田墓地管理人


草牟田墓地

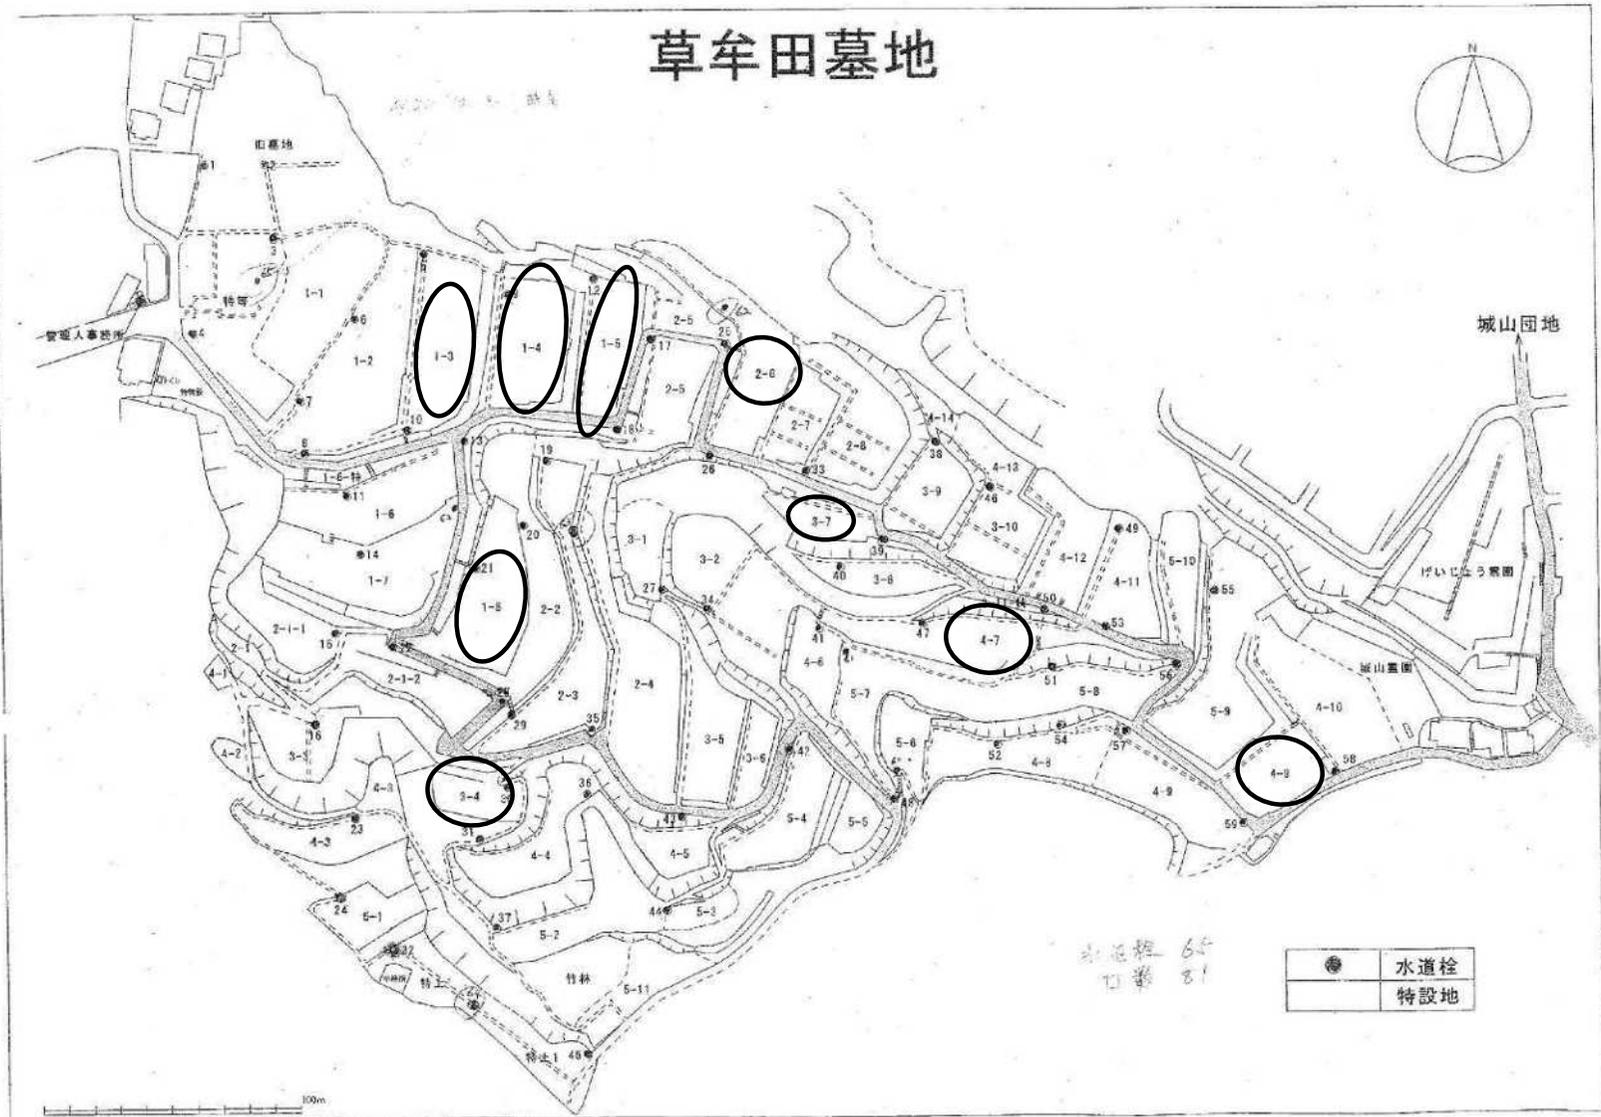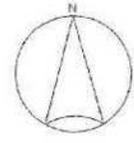

水道栓 65
 特設地 81


●	水道栓
■	特設地

草牟田墓地一等三号 縮尺 百分之一

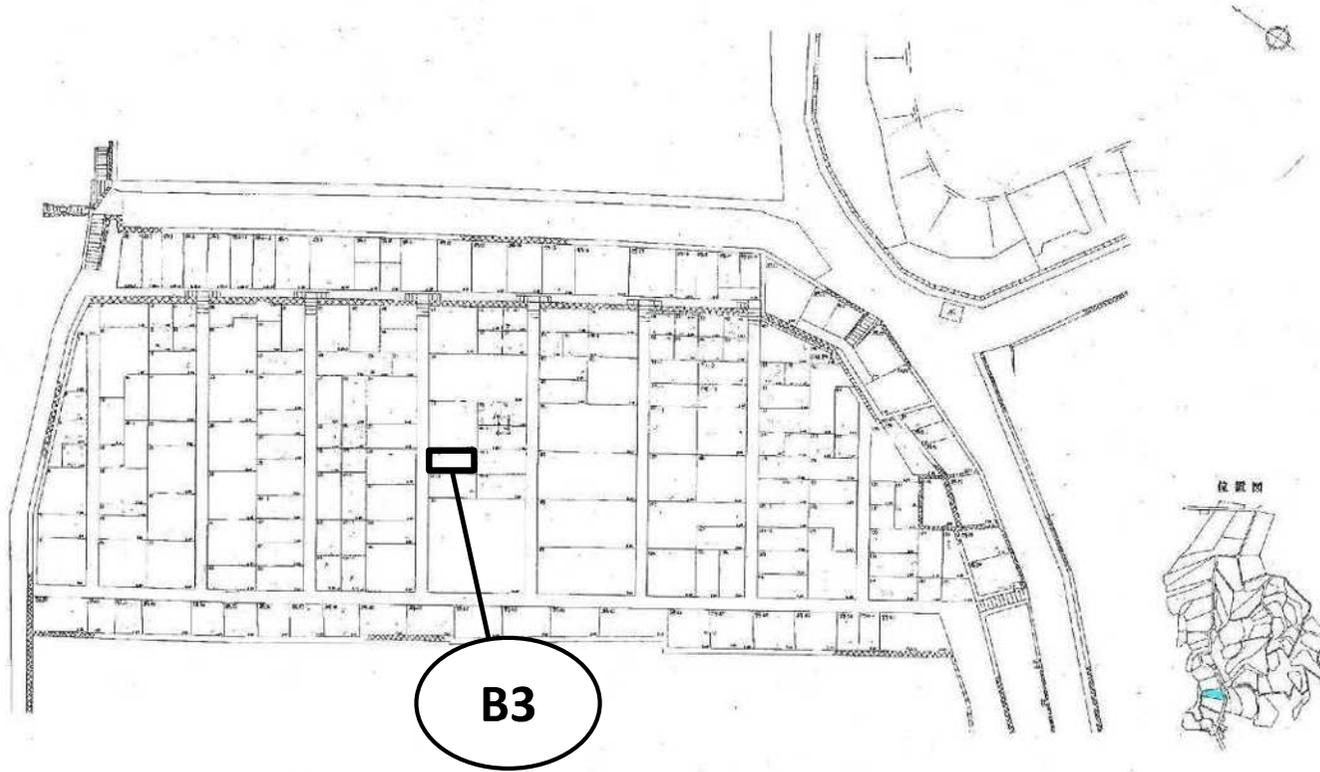


草牟田墓地一等四号 縮尺 百分之一

位置圖

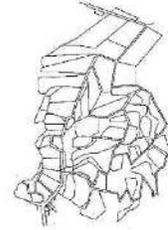



B4

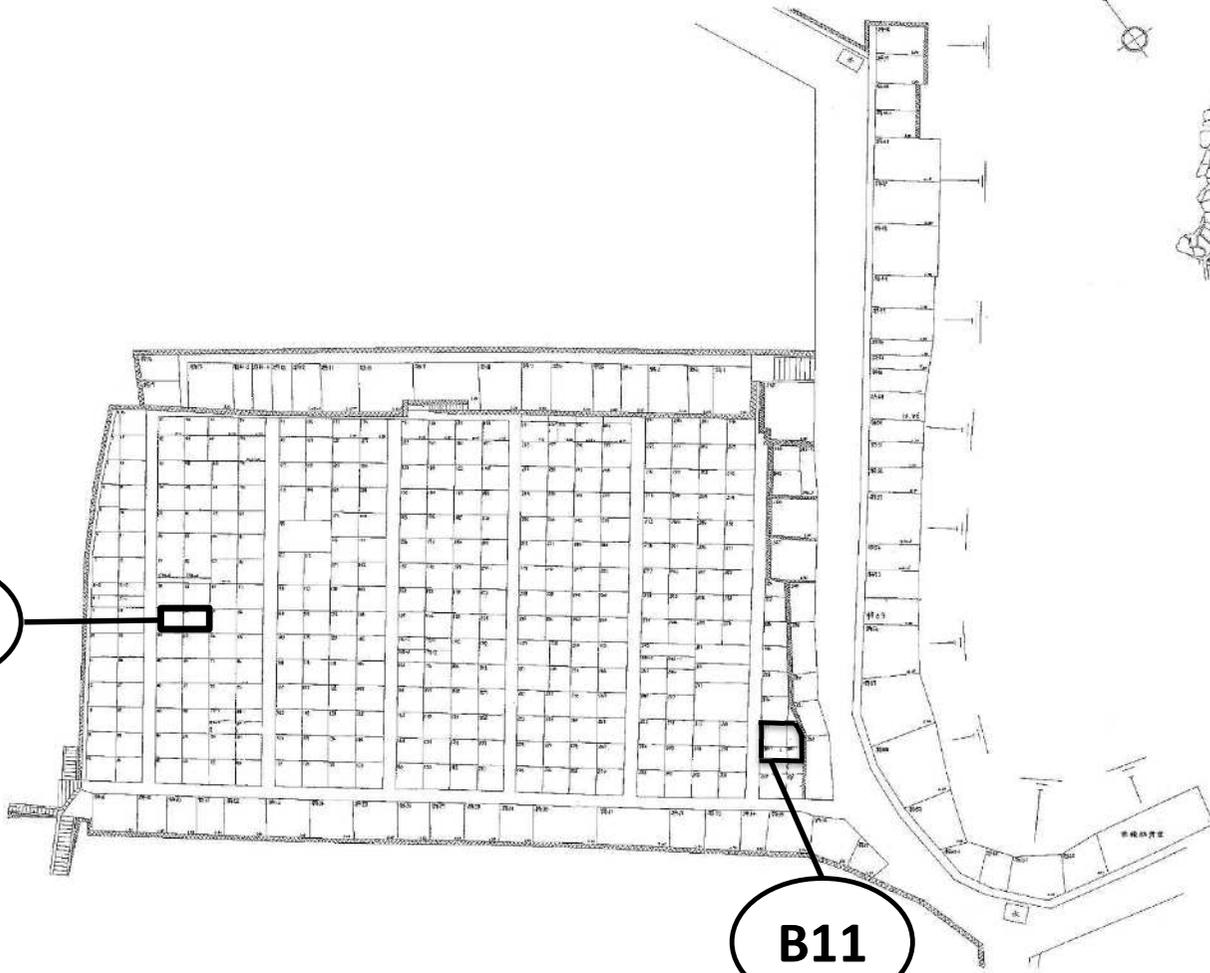

B11

草牟田墓地一等五号 縮尺 百分之老


位置圖

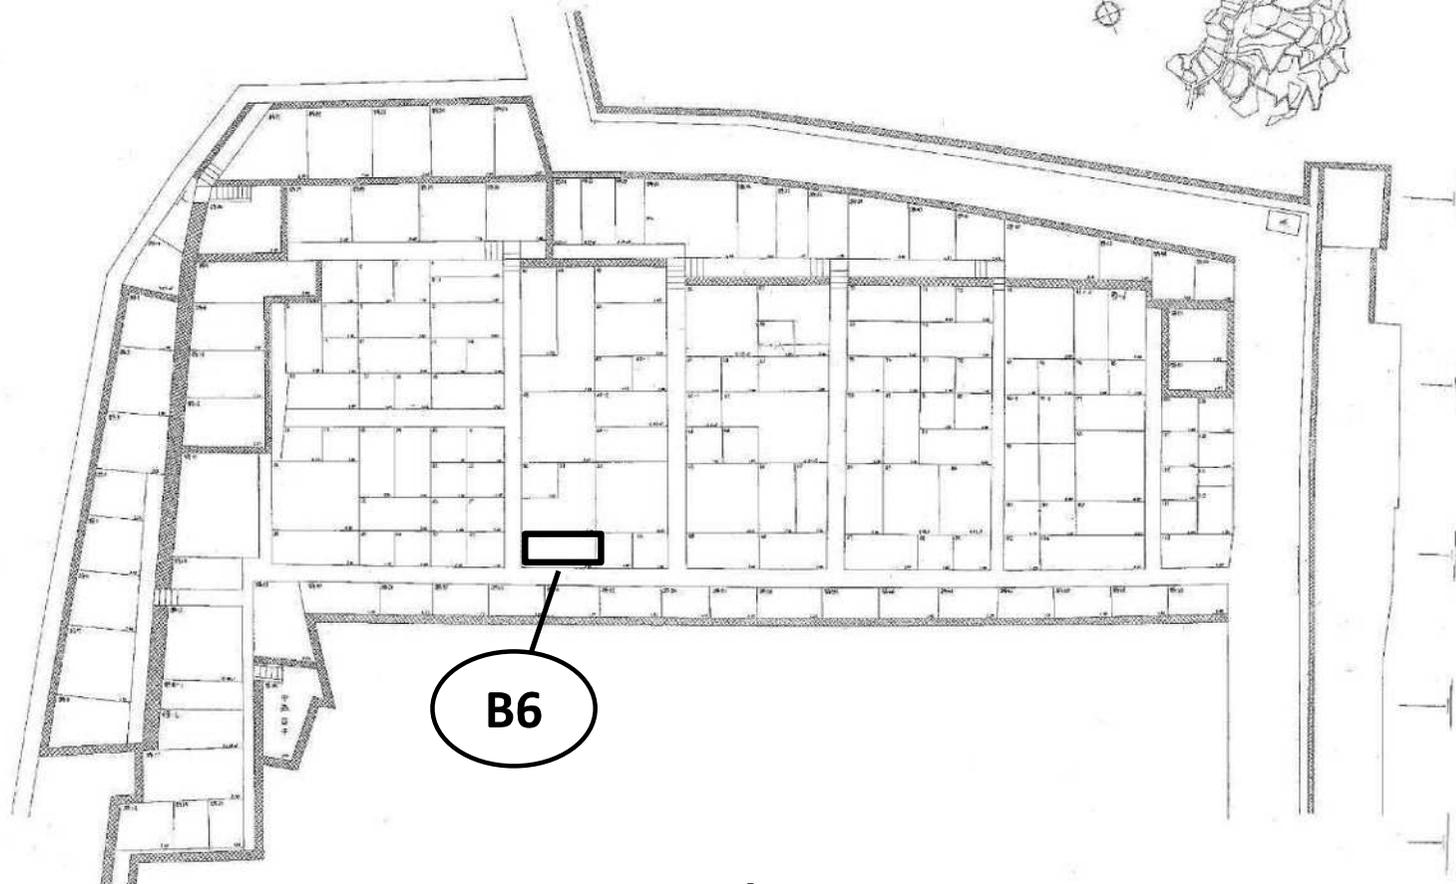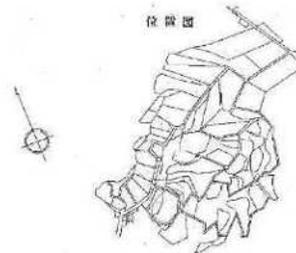

B6


草牟田墓地一等八号 縮尺 百分之壹

B16

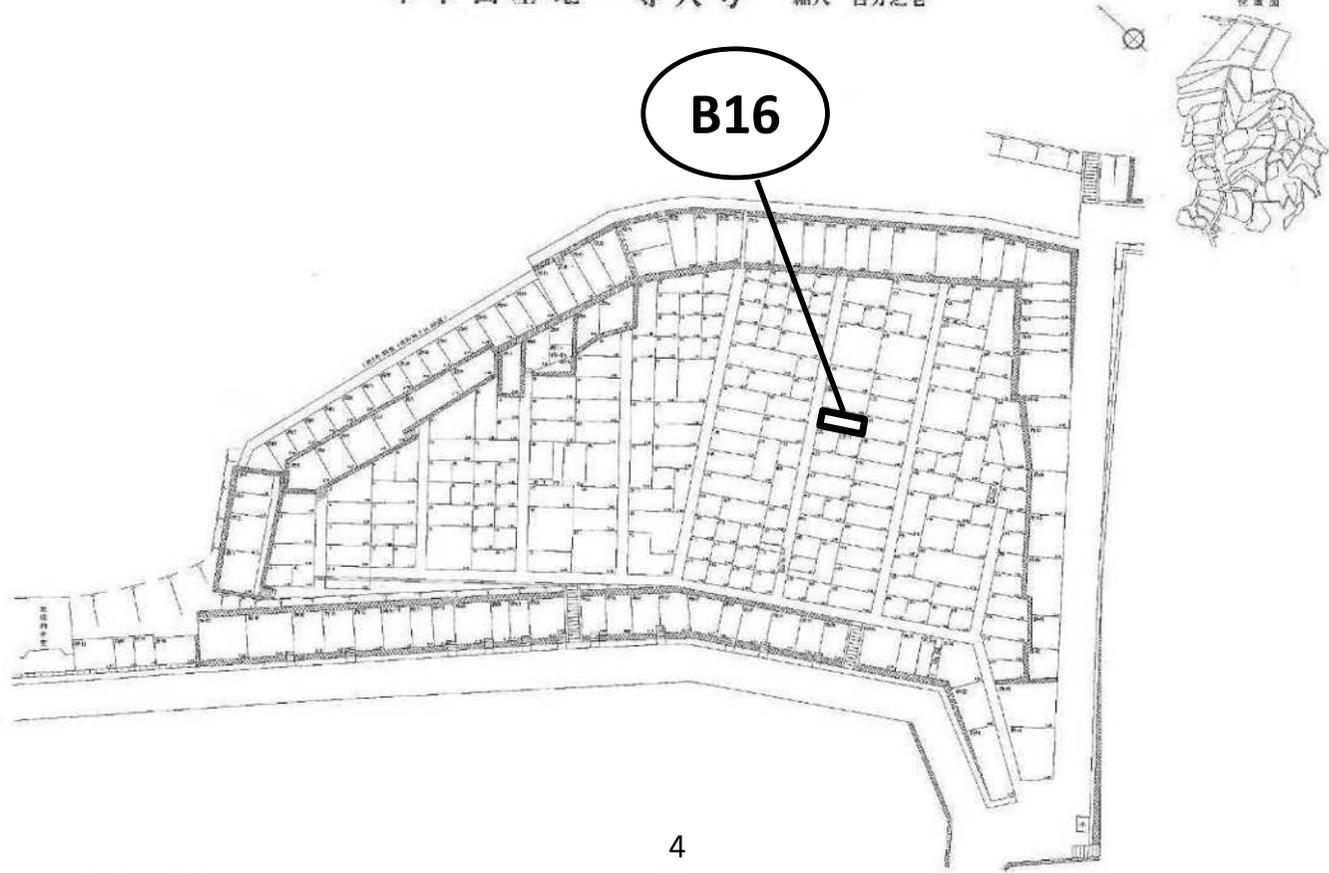

4

草牟田墓地二等六号 縮尺 百分之壹

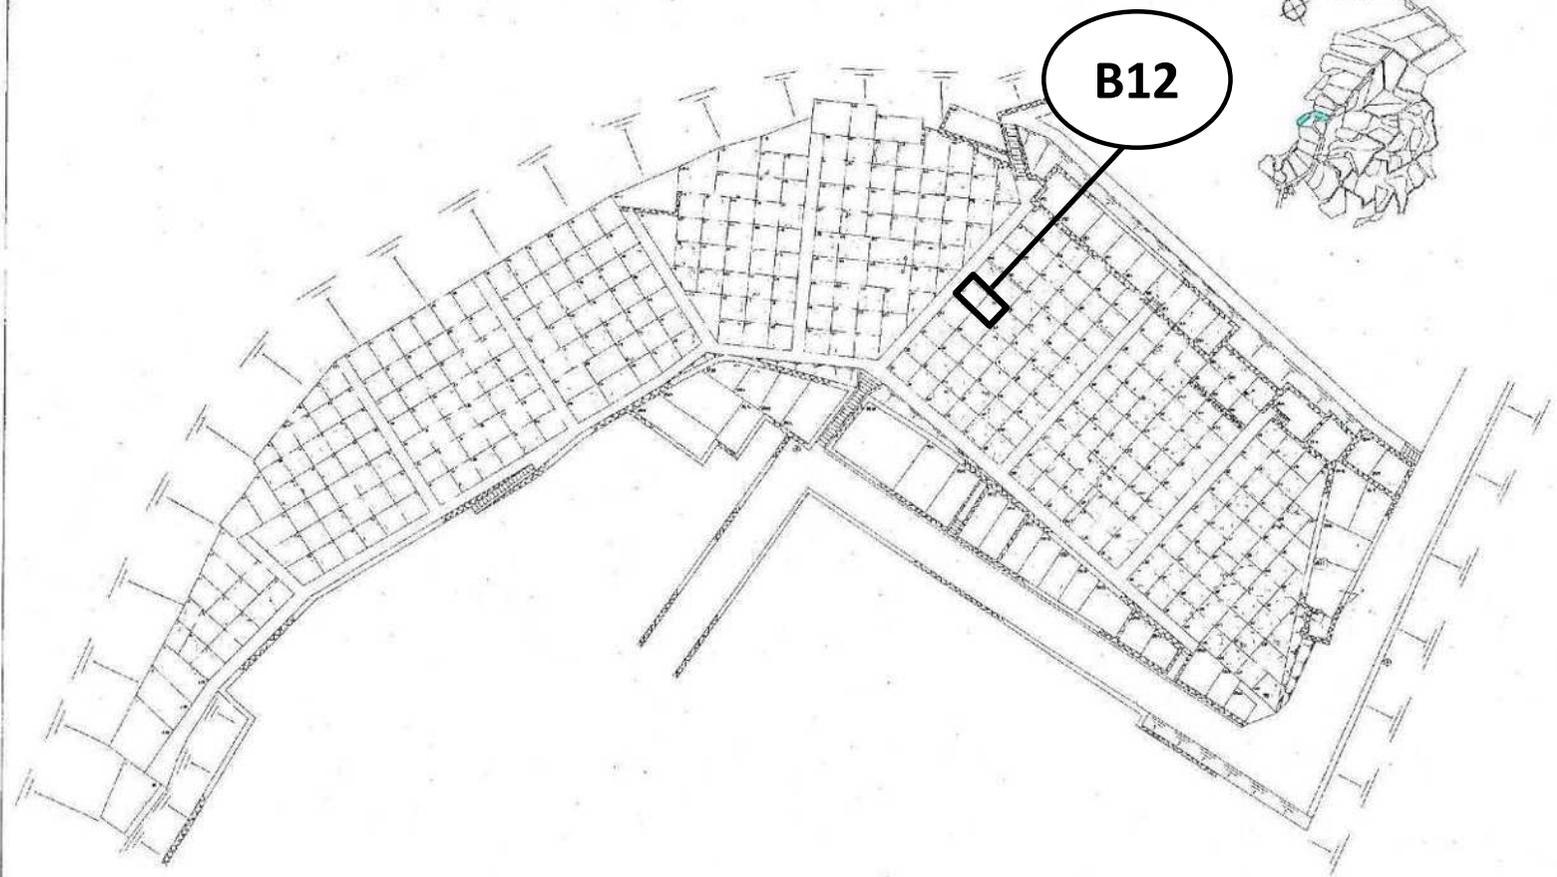


草牟田墓地三等四号 縮尺 百分之一



控區區


B13

B14

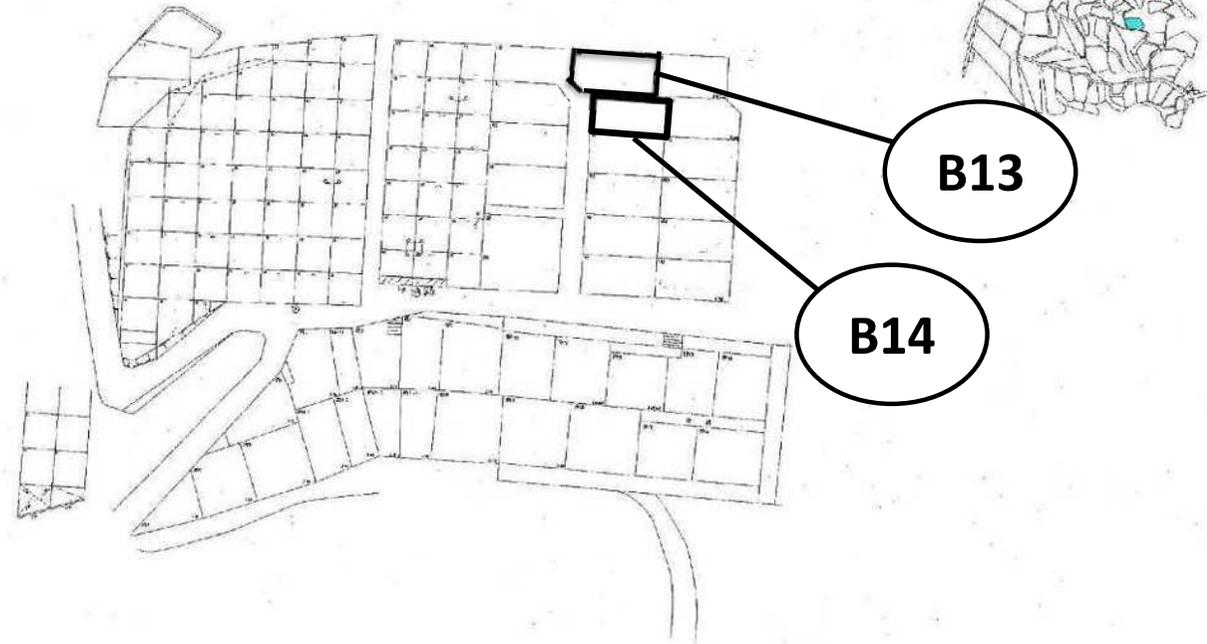


草牟田墓地三等七号 縮尺 百分之壹

位置図


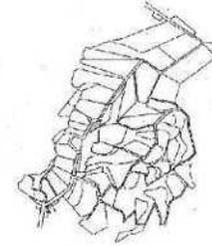


B17

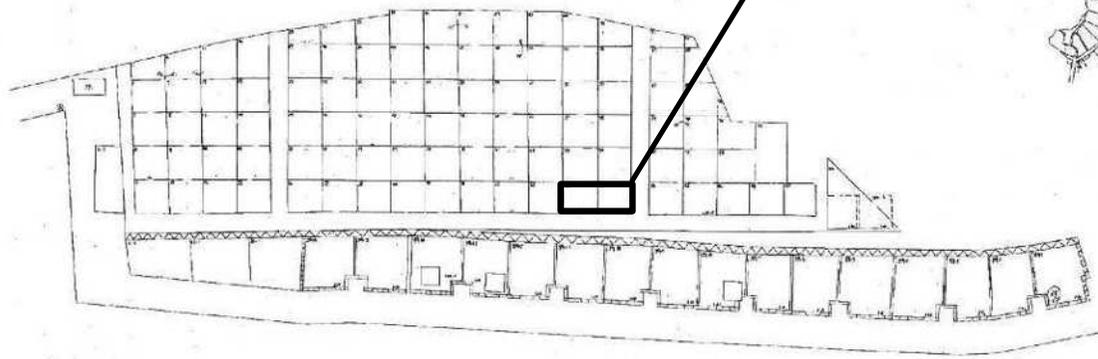

位置图



草牟田墓地四等七号 縮尺 百分之壹

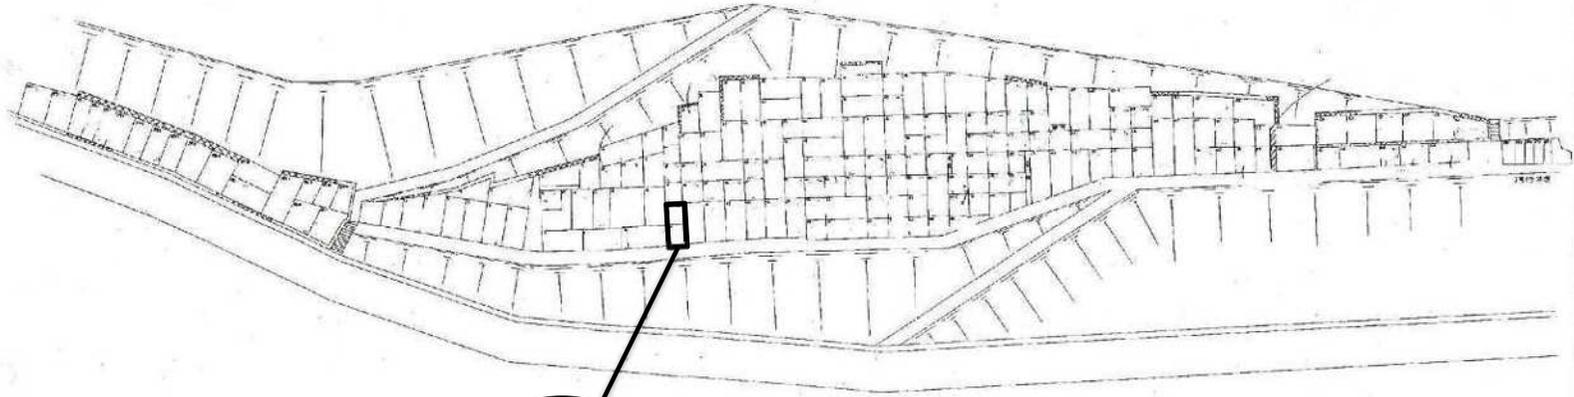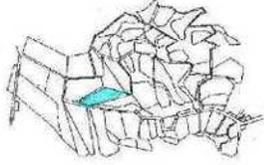

B9

草牟田墓地四等九号 縮尺 百分之老

位置四

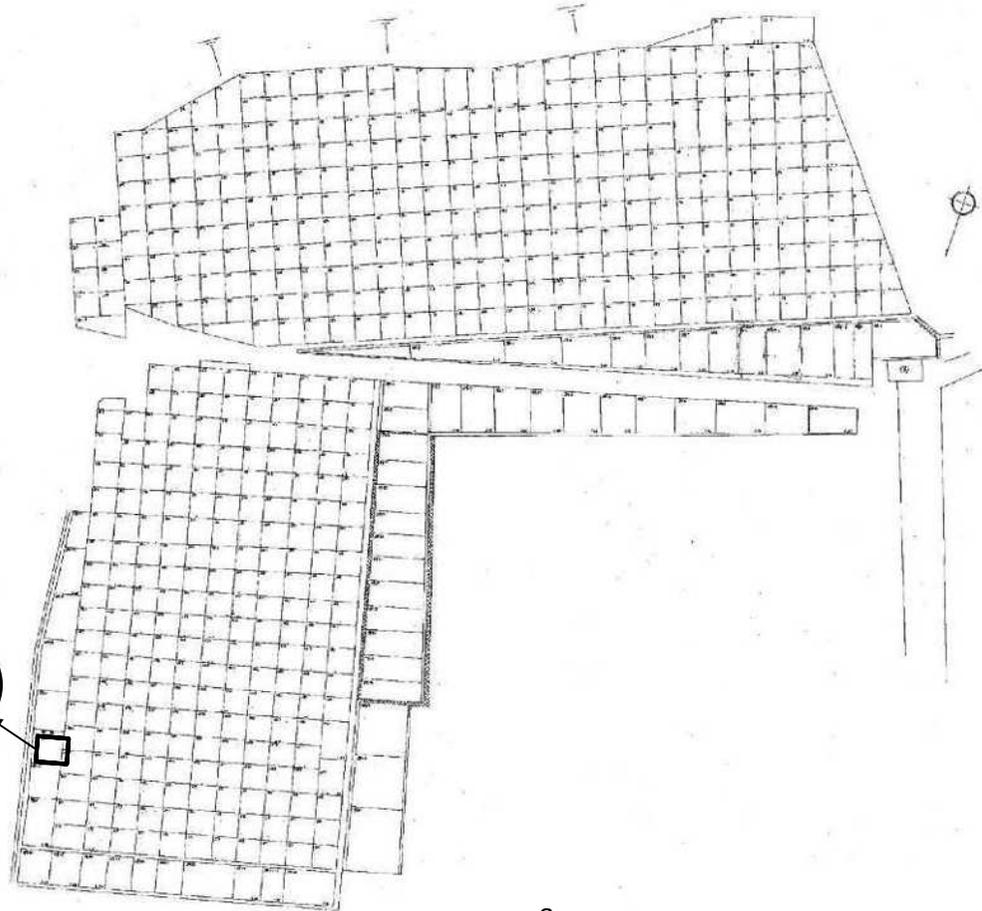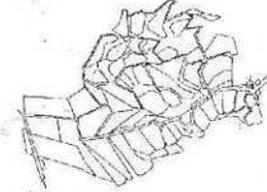

B10