

発行 鹿児島市建設局都市計画部  
吉野区画整理課  
TEL(設計係) 099(244)2114  
(工事補償係) 099(244)4931

# 区画整理だより

吉野地区 第51号



## 令和3年度の事業概要

吉野地区土地区画整理事業につきましては、皆様のご理解とご協力により、事業が推進できますことに深く感謝申し上げます。当事業の進捗率は、令和3年度末において、対事業費で約99.5%となる見込みです。

今年度予定している事業内訳は、次のとおりです。(下図参照)

### ① 近隣公園整備工事・舗装工事

近隣公園の整備計画等につきましては、裏面をご参照ください。オレンジ着色箇所につきましては、車道及び歩道の舗装工事を行います。

### ② 出来形確認測量

今年度は、県道鹿児島吉田線付近について実施いたします。※測量の実施にあたり、鹿児島市が委託した業者が皆様の土地へ立ち入りをお願いする場合がありますので、市が発行する身分証明書をお確かめのうえ、ご協力をお願いいたします。

### ③ 使用収益の開始

黄色着色箇所につきまして、順次、整地擁壁補償を行い、使用収益を開始していく予定です。

### ④ 植栽

県道(水色点線箇所)につきまして、ヒトツバタゴの植栽を行います。交差点に近い箇所など、今後の維持管理の観点から植栽をしない柵につきましては、コンクリートで埋める措置を予定しておりますので、ご理解いただきまますようお願いいたします。



宅地整地工事、ライフライン整備工事等に際し、迂回など、皆様には大変ご迷惑をおかけしております。

皆様の安全や通行の規制に最大限配慮しながら、事業完了に向けて努力してまいりますので、何卒、ご理解、ご協力の程お願いいたします。


《令和3年度事業計画図》



凡 例

	①近隣公園工事箇所		①舗装工事箇所 (車道、歩道)		②出来形確認 測量実施箇所
	③使用収益開始 予定箇所		④植樹箇所		整備済箇所

# 《近隣公園計画図》

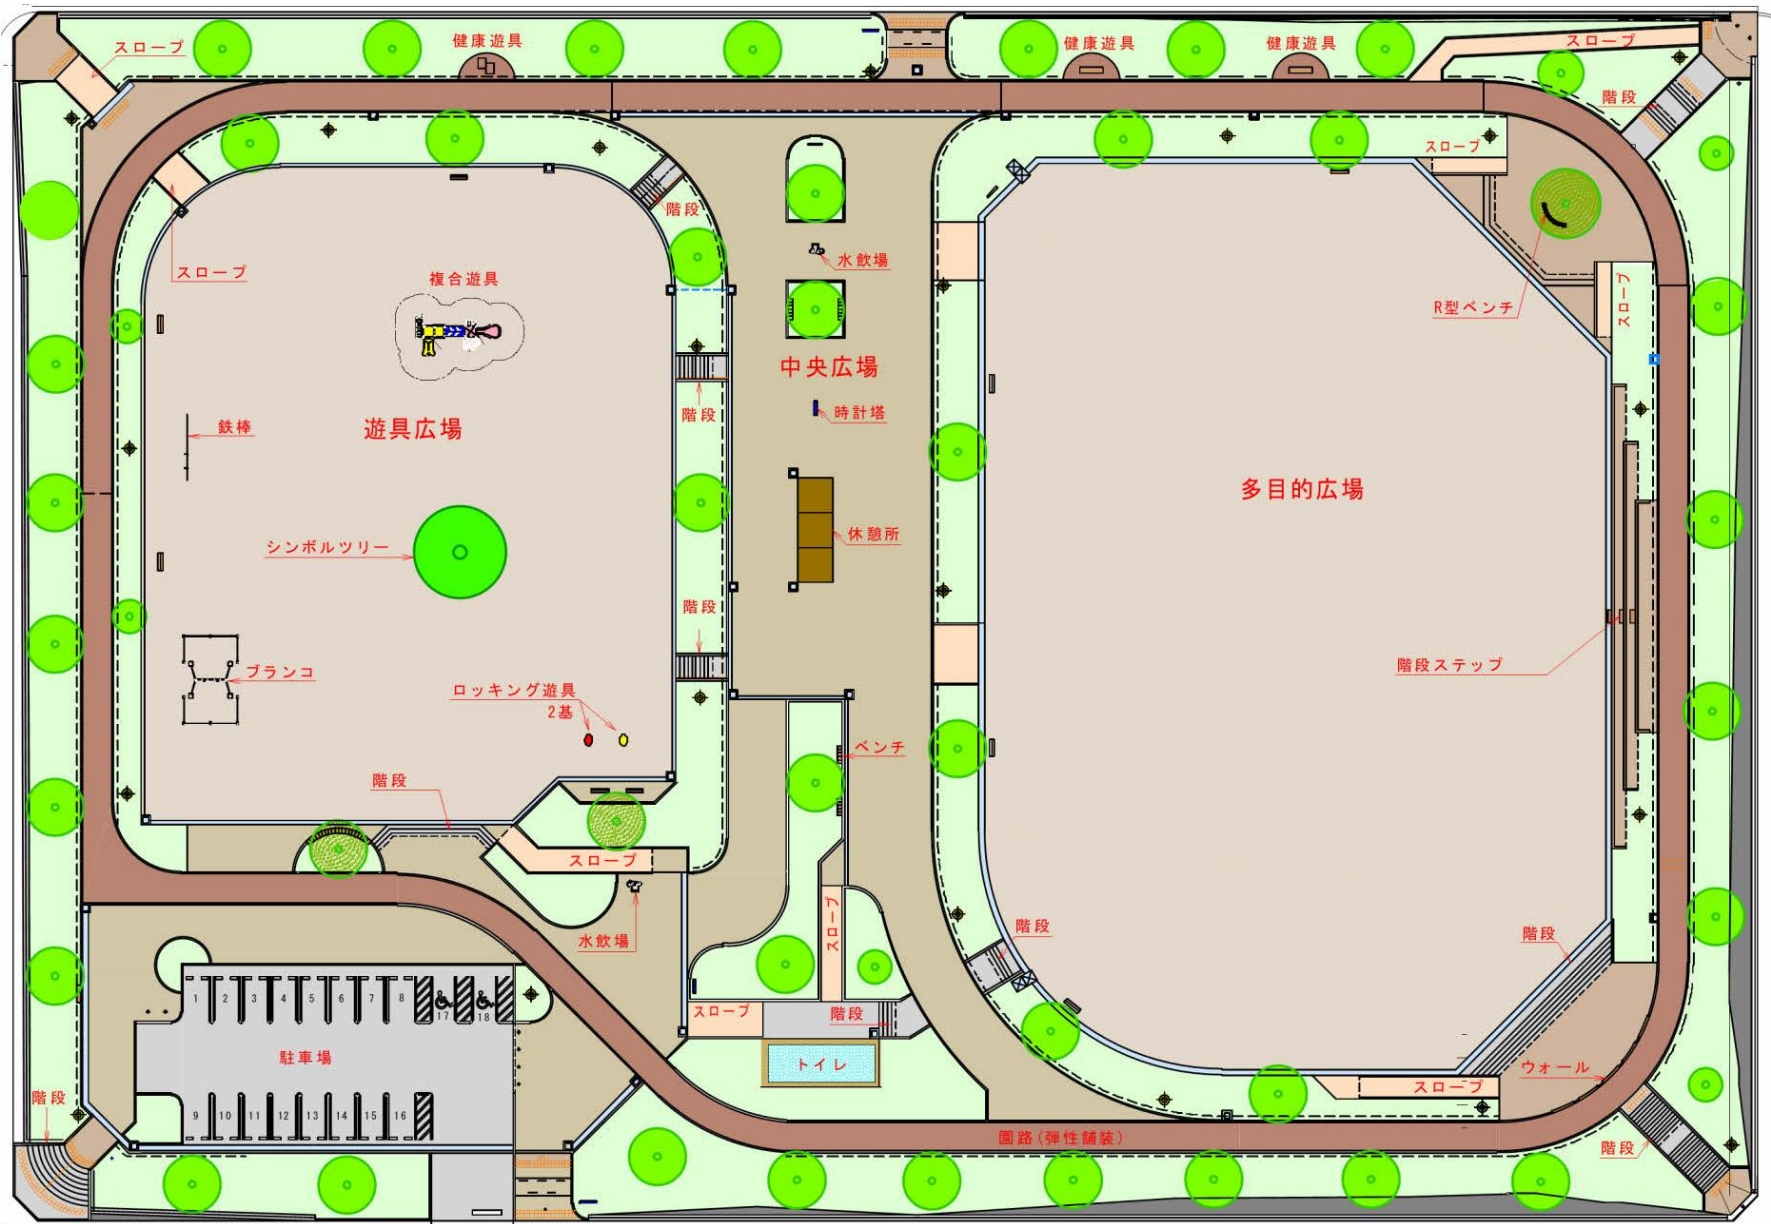

## 近隣公園の整備について

今年度から、地区の中央に近隣公園を整備いたします。多目的広場と、複合遊具などを設置した遊具広場の整備を予定しております。

近隣の皆様には、工事の際は、ご迷惑をおかけするかと思います。ご協力の程よろしくお願いいたします。

面積：約1.5ヘクタール

整備予定期間：令和3～4年度

開設予定：令和5年3月



## 皆さまへのお願い

区内での雑草の繁茂、雨水による隣接地への土砂流出などにより、周辺の生活環境の悪化、交通や防犯上の問題などを心配される声が寄せられています。

皆様に仮換地先として引渡しが進んでいる土地につきましては、適時に状況をご確認の上、各自で草払い等の維持管理をお願いいたします。



## 市道認定について

吉野一丁目周辺の都市計画道路及び区画道路(※下図参照)につきまして、令和3年4月より、『鹿児島市道』となりました。(その他の道路についても、順次、市道認定を行っていく予定です。)

今後、当該道路において、次のような事項がありましたら、各担当部署へご相談・ご連絡をお願いいたします。

- 道路舗装の補修、側溝清掃等に関する件
- 道路維持課 吉野工事事務所 (099-243-0007)
- 道路占用等の許可、占用物件の移設に関する件
- 道路管理課 指導係 (099-216-1355)
- 道路境界の設定に関する件
- 道路管理課 管理係 (099-216-1354)

