


西部親子つどいの広場 平面図

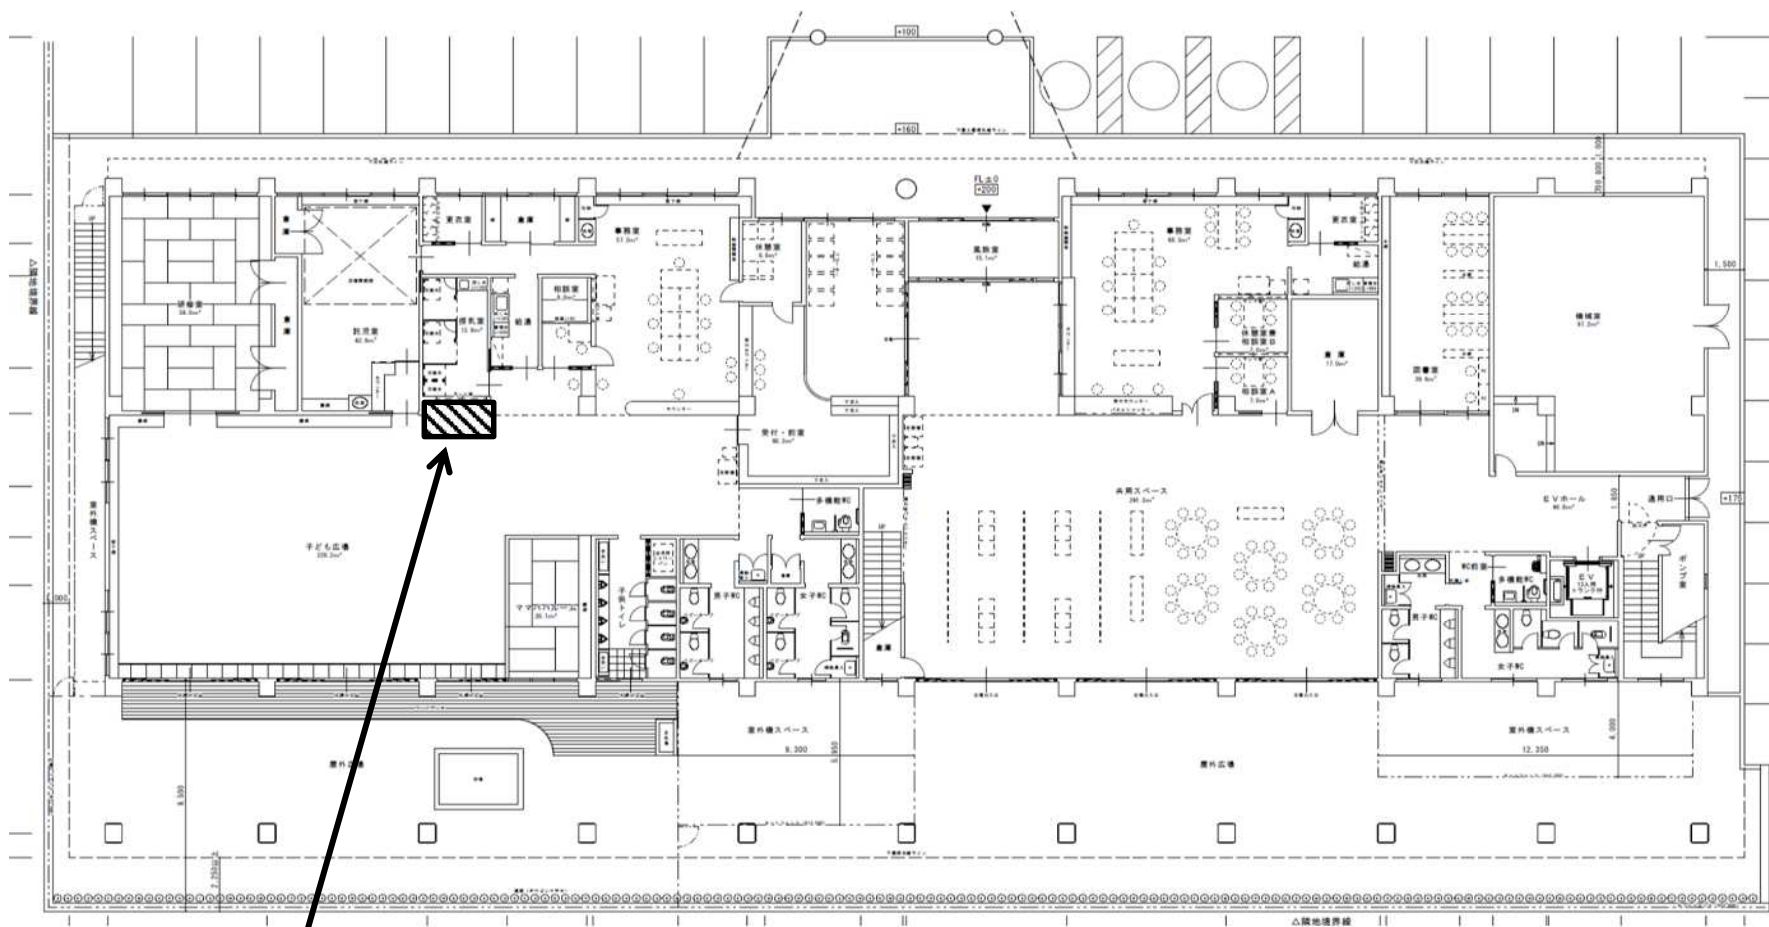

貸付場所