



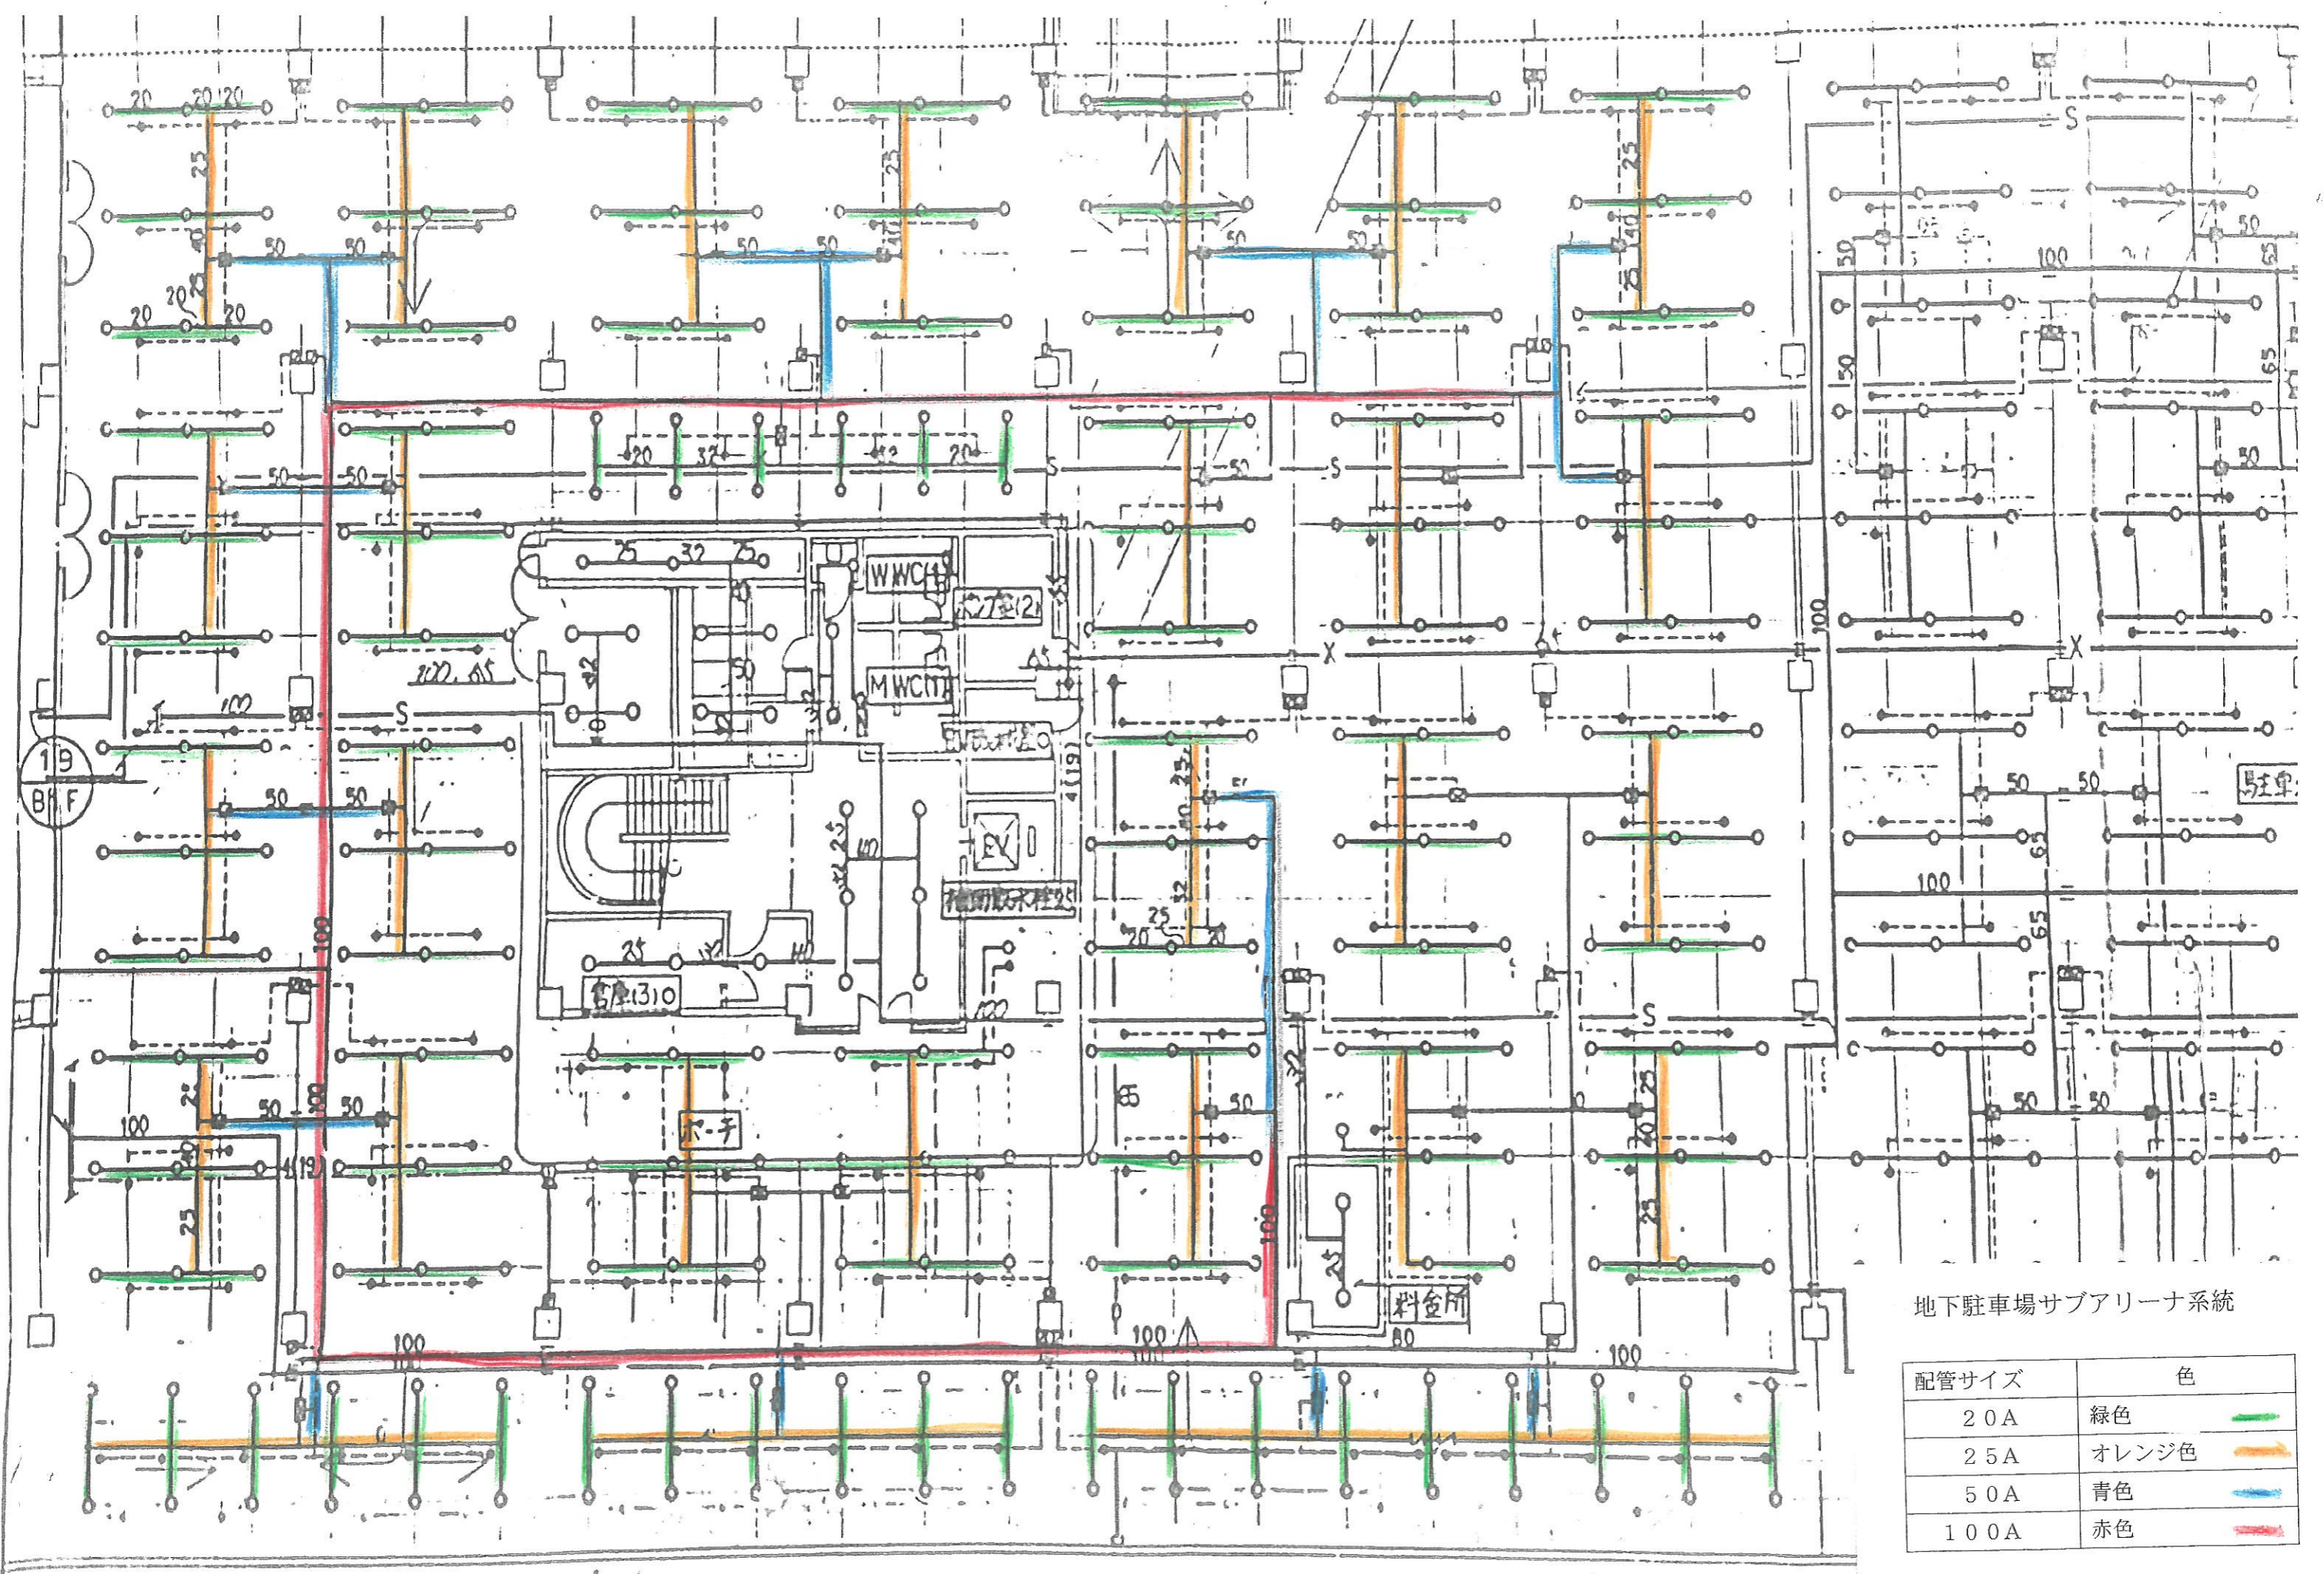


メインアリーナ地下回廊系統

配管サイズ	色
20A	緑色 
25A	オレンジ色 
50A	青色 
100A	赤色 



地下駐車場サブアリーナ系統

配管サイズ	色
20A	緑色
25A	オレンジ色
50A	青色
100A	赤色

8400
1/200